


PRZEKRÓJ KONSTRUKCYJNY NAWIERZCHNI

od km 2+660 do km 2+800 ; od km 2+950 do km 3+050

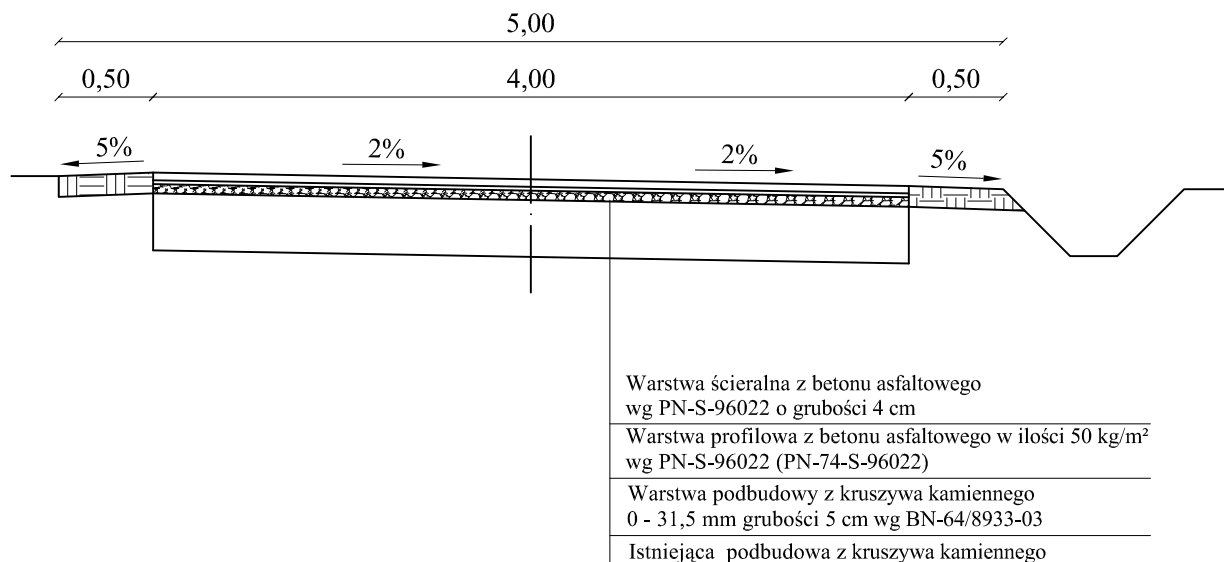

Inwestor: Gmina Nowy Korczyn ul. Krakowska 1 28-136 Nowy Korczyn	Przebudowa drogi gminnej Nr 002412T Rzegocin Badrzykowice - Strożyska od km 2+660 do km 3+050		Branża drogowa	
			Skala 1 : 40	
Opracował	mgr Krzysztof Tułak	Nr uprawnień KL - 27/92	Nr rysunku	3
			Data	Podpis
Kreślił	inż. Grzegorz Paw		05.2009	
Projektant	Eugeniusz Witek	WZDP-11b-2001/ upr.54/67	05.2009	
Nazwa rysunku	Przekrój konstrukcyjny od km 2+660 do km 2+800; od km 2+950 do km 3+050			