


PRZEMKÓJ KONSTRUKCYJNY NAWIERZCHNI

od km 4+180 do km 4+970

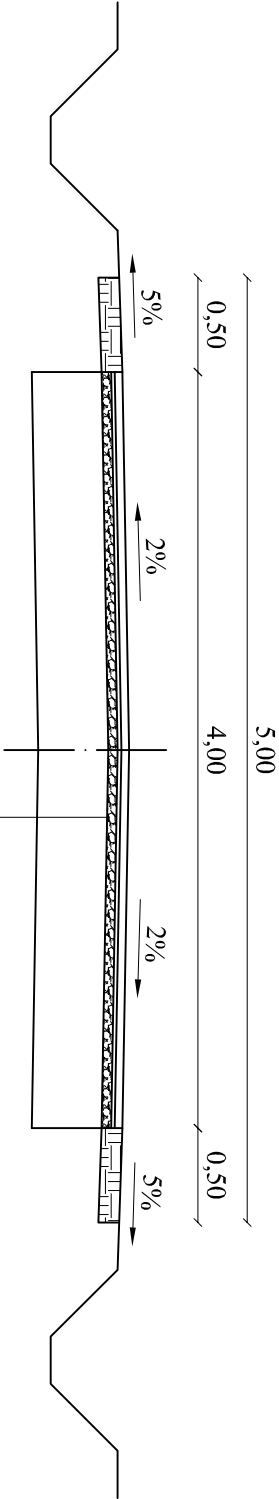

Warstwa ścierna z betonu asfaltowego wg PN-S-96022 o grubości 4 cm
Warstwa profilowa z betonu asfaltowego w ilości 50 kg/m² wg PN-S-96022 (PN-74-S-96022)
Warstwa podbudowy z kruszywa kamiennego 0 - 31,5 mm grubości 5 cm wg BN-64/8933-03
Istniejąca podbudowa z kruszywa kamiennego

Inwestor: Gmina Nowy Korczyn ul. Krakowska 1 28-136 Nowy Korczyn	Przebudowa drogi gminnej Nr 002412T Rzegocin Badrzykowice - Srożyńska od km 4+180 do km 4+970		Branża drogowa	
	Imię i nazwisko	Nr uprawnień	Nr rysunku	5
Opracował	mgr Krzysztof Tułak	KL - 27/92	05.2009	
Kreślił	inż. Grzegorz Paw		05.2009	
Projektant	Eugeniusz Witek	WZDP-11b-2001/ upr.54/67	05.2009	
Nazwa rysunku	Przekrój konstrukcyjny od km 4+180 do km 4+970			