



WLOT I WYLOT PRZEPUSTU Ø 60



WIDOK Z GÓRY

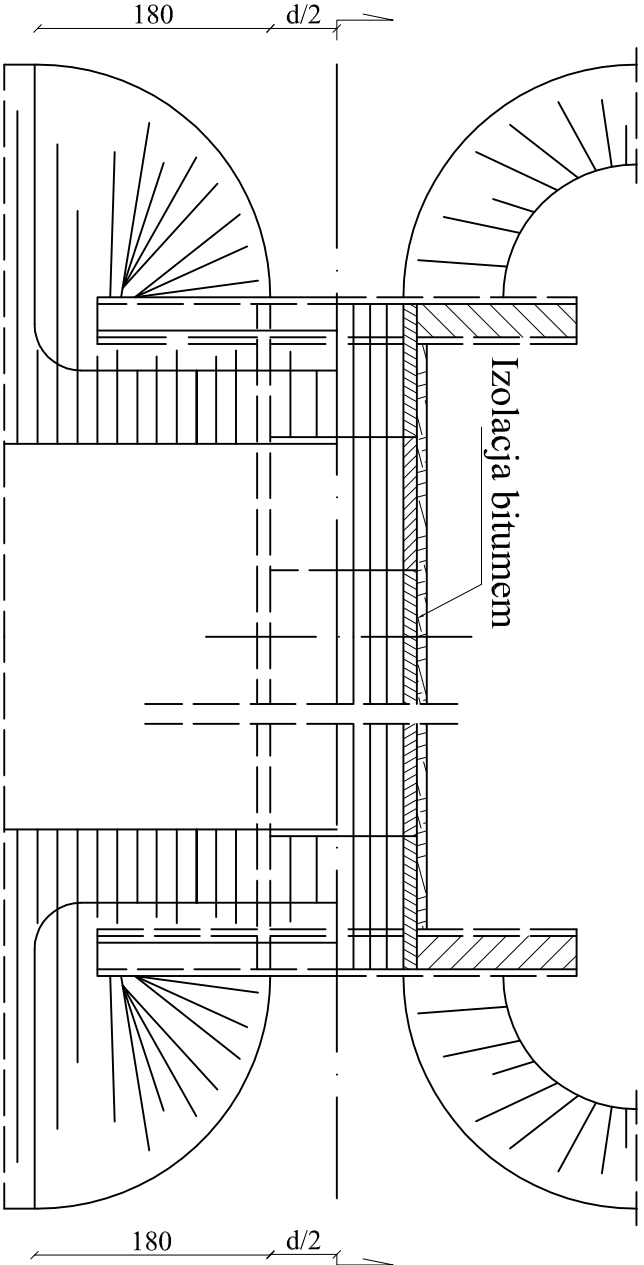

WLOT I WYLOT PRZEPUSTU Ø 60

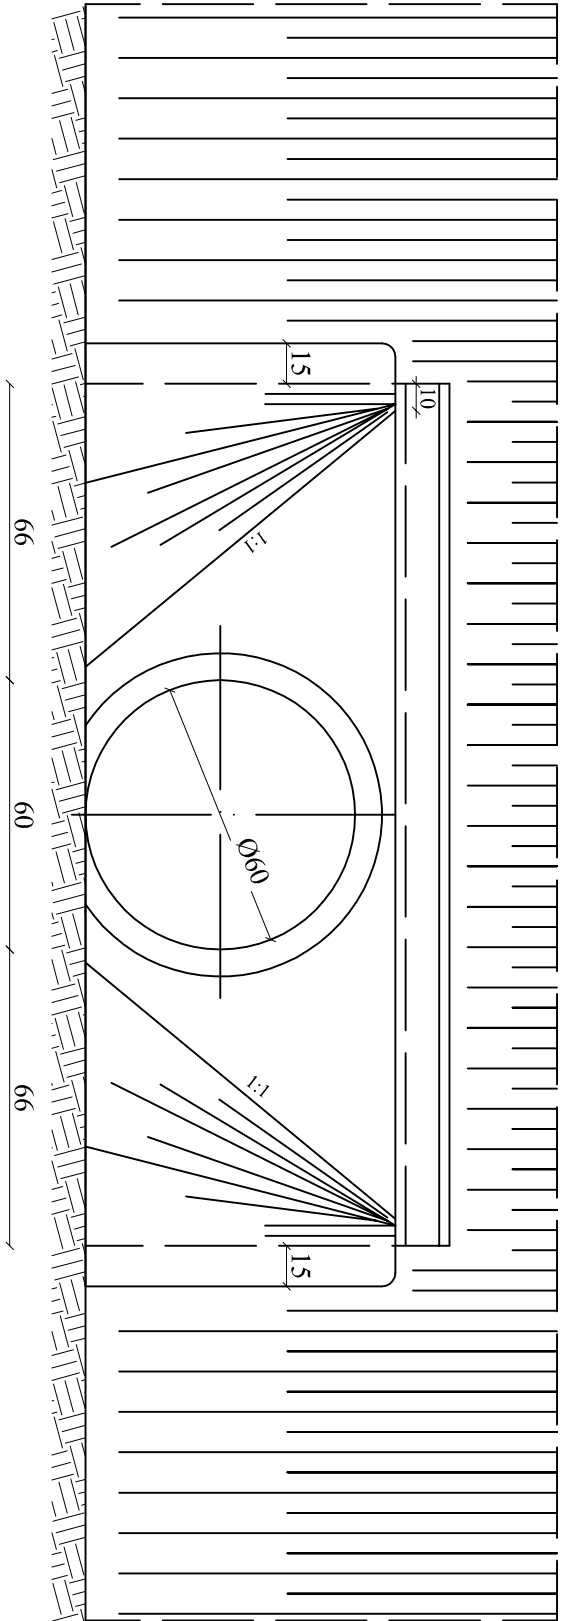

SPÓSÓB UKŁADANIA RUR

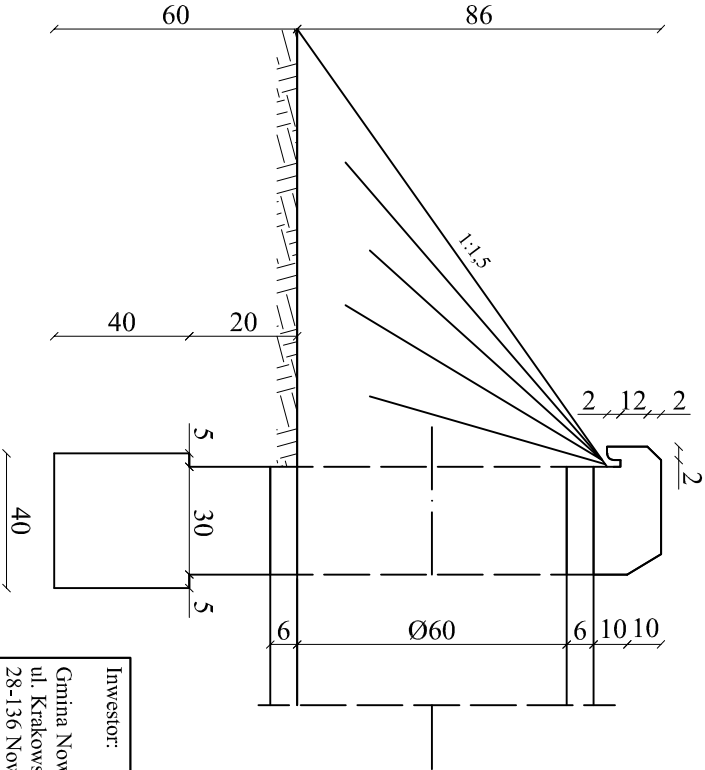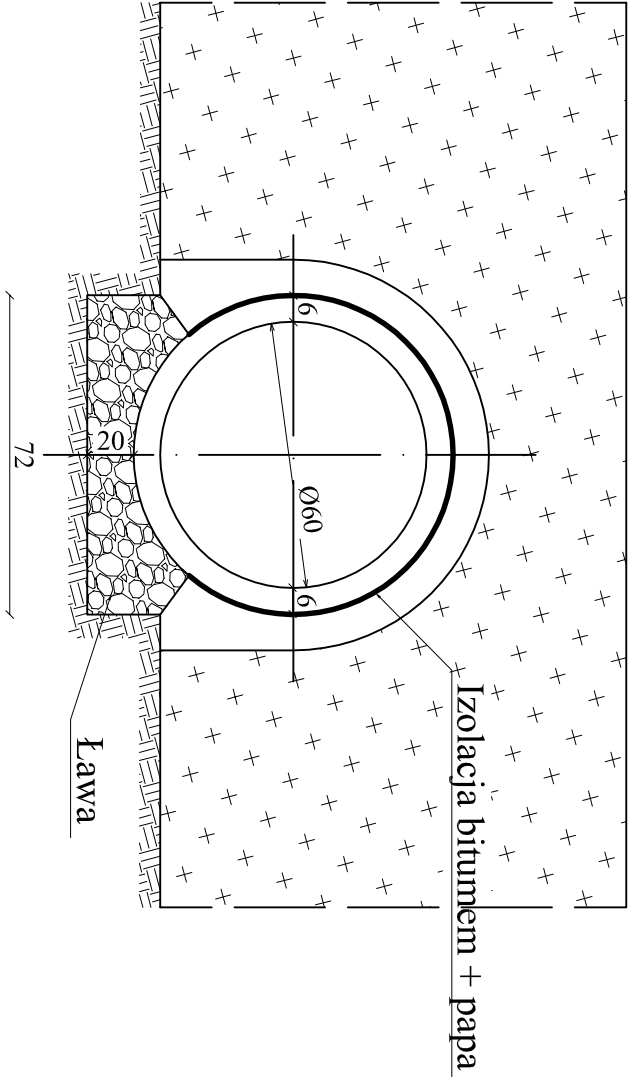

Inwestor: Gmina Nowy Korczyn ul. Krakowska 1 28-136 Nowy Korczyn	Przebudowa drogi gminnej Nr 002412T Rzegocin Badrzykowice - Srożyńska od km 4+180 do km 4+970	Imię i nazwisko	Nr uprawnień	Branża drogowa	
				Skala 1 : 20	
				Nr rysunku	7
				Data	Podpis
Opracował	mgr Krzysztof Tulak	KL - 27/92		05.2009	
Kreślił	inż. Grzegorz Paw			05.2009	
Projektant	Eugeniusz Witek	WZDP-11b-2001/ upr.54/67		05.2009	
Nazwa rysunku	Przepust Ø60				