


PRZEKRÓJ KONSTRUKCYJNY NAWIERZCHNI

od km 0+580 do km 0+890

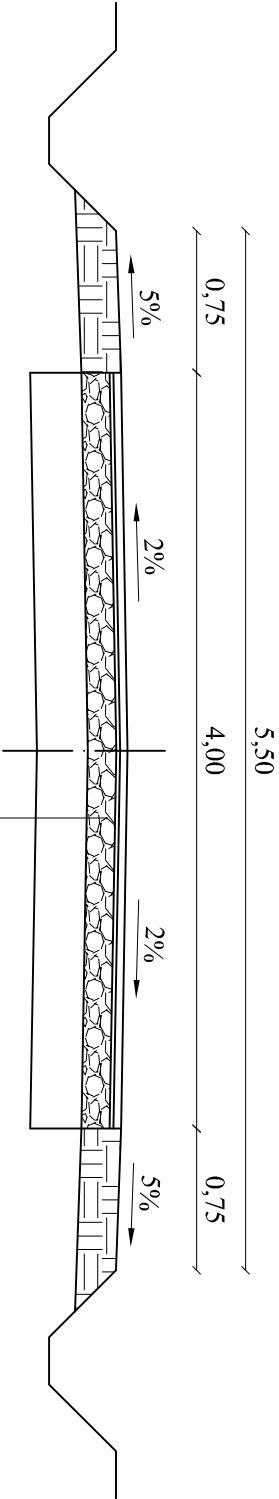

Warstwa ścierna z betonu asfaltowego wg PN-S-96022 o grubości 4 cm
Warstwa profilowa z betonu asfaltowego w ilości 50 kg/m² wg PN-S-96022 (PN-74-S-96022)
Warstwa podbudowy z kruszywa kamiennego 0 - 31,5 mm grubości 15 cm wg BN-64/8933-03
Istniejąca podbudowa z kruszywa kamiennego

Inwestor: Gmina Nowy Korczyn ul. Krakowska 1 28-136 Nowy Korczyn	Przebudowa drogi gminnej Nr 002415T Srożyńska - Wesoła od km 0+000 do km 0+890		Branża drogowa	
	Imię i nazwisko mgr Krzysztof Tułak	Nr uprawnień KL - 27/92	Skala 1 : 40	3
			Nr rysunku	
			Data	
Opracował	inż. Grzegorz Paw		05.2009	
Kreślił	Eugeniusz Wittek	WZDP-11b-2001/ upr.54/67	05.2009	
Projektant				
Nazwa rysunku	Przekrój konstrukcyjny od km 0+580 do km 0+890			