



WLOT I WYLOT PRZEPUSTU Ø 80



WIDOK Z GÓRY

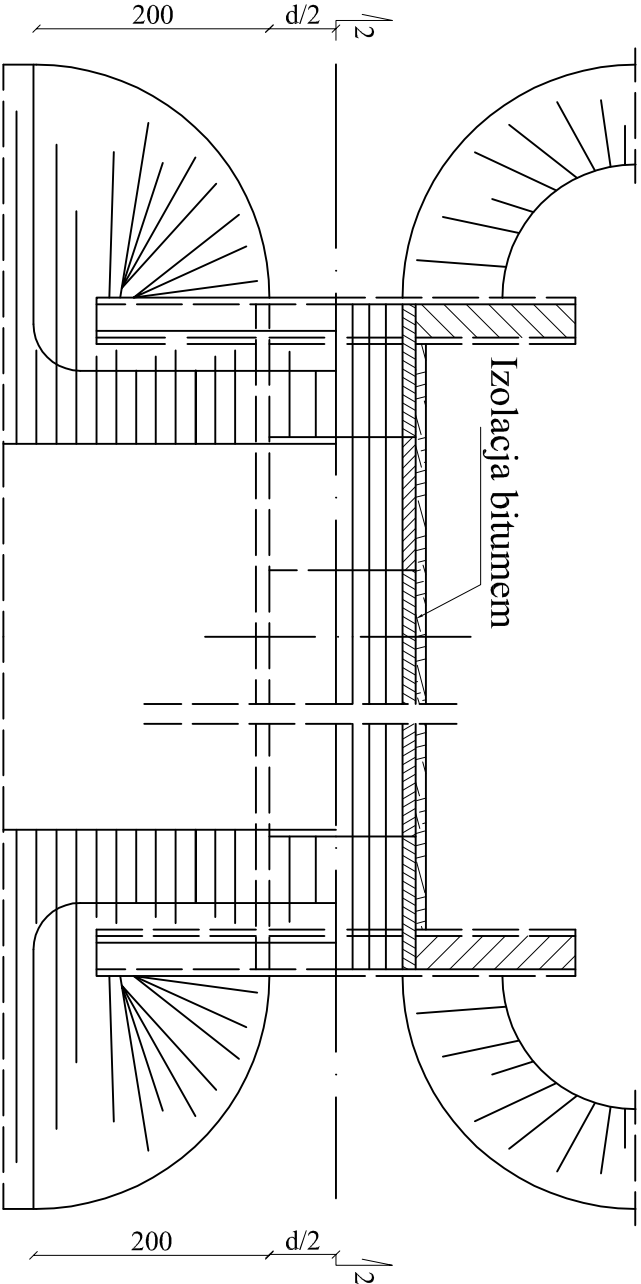

WLOT I WYLOT PRZEPUSTU Ø 80

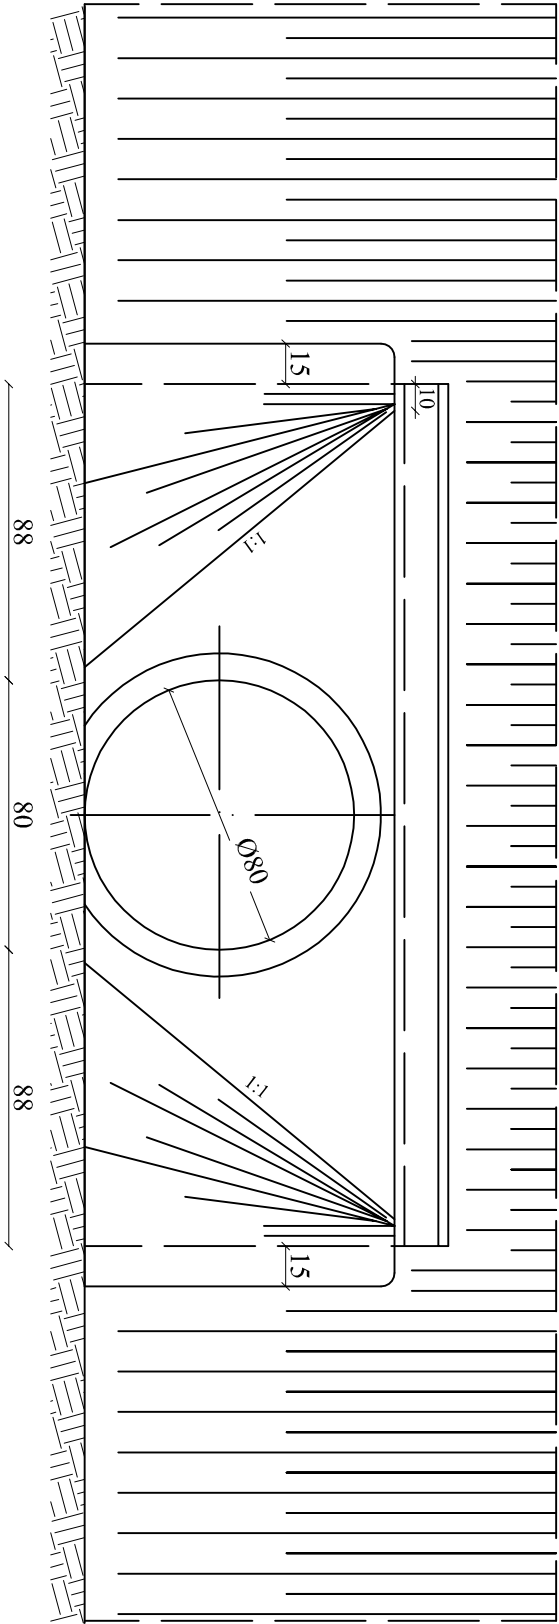

SPOSÓB UKŁADANIA RUR

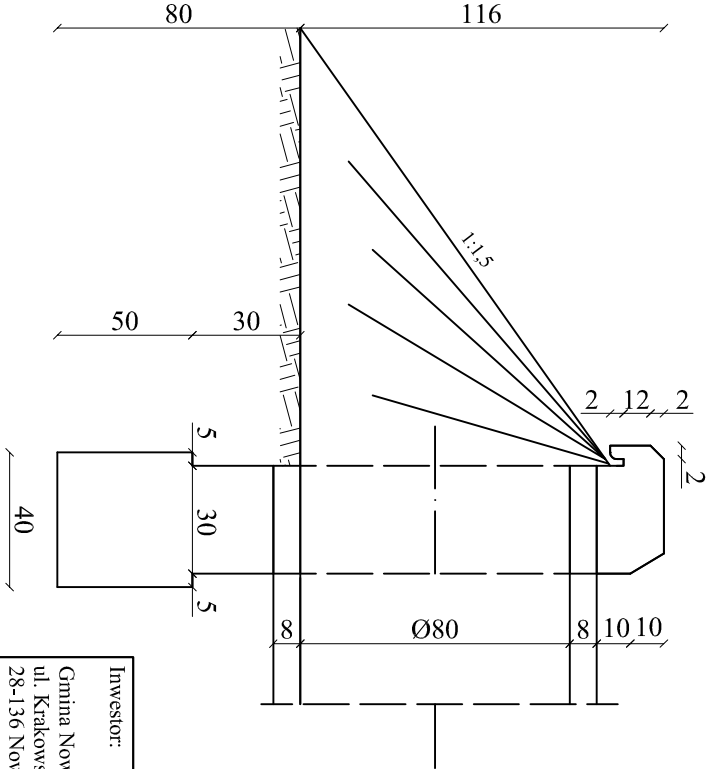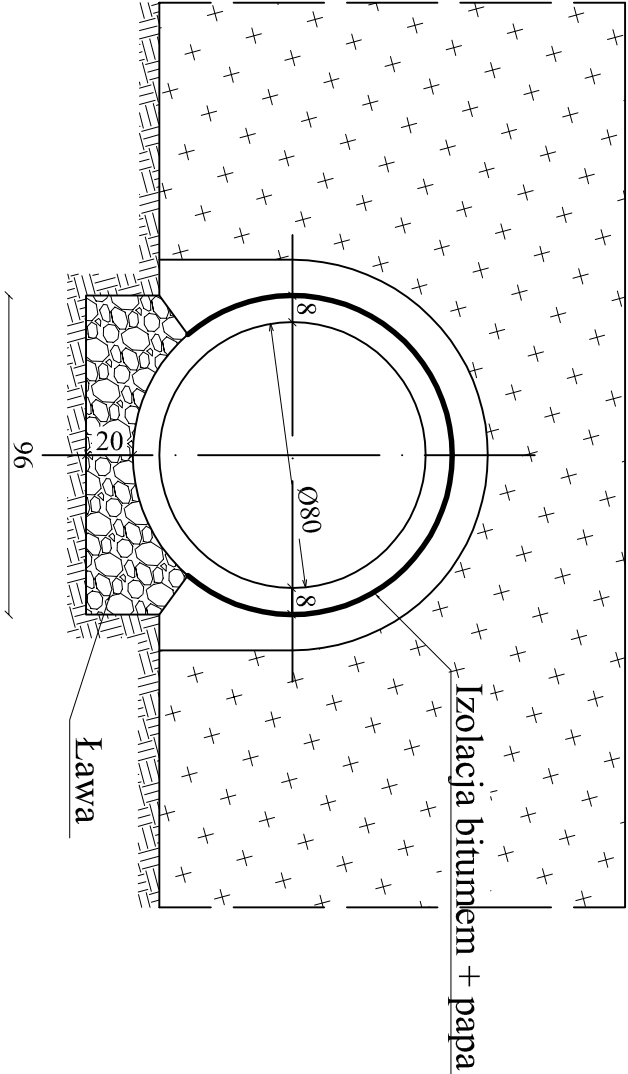

Inwestor: Gmina Nowy Korczyn ul. Krakowska 1 28-136 Nowy Korczyn	Przebudowa drogi gminnej Nr 002415T Strożyńska - Wesoła od km 0+000 do km 0+890	Branża drogowa	
		Skala 1 : 20	
		Nr rysunku	4
		Data	
Opracował	mgr Krzysztof Tutak	KL - 27/92	05.2009
Kreślił	inż. Grzegorz Paw		05.2009
Projektant	Eugeniusz Witek	WZDP-11b-2001/ upr.:54/67	05.2009
Nazwa rysunku	Przepust Ø80		