


PRZEKRÓJ NORMALNO-KONSTRUKCYJNY

od km 1+220 do km 1+650

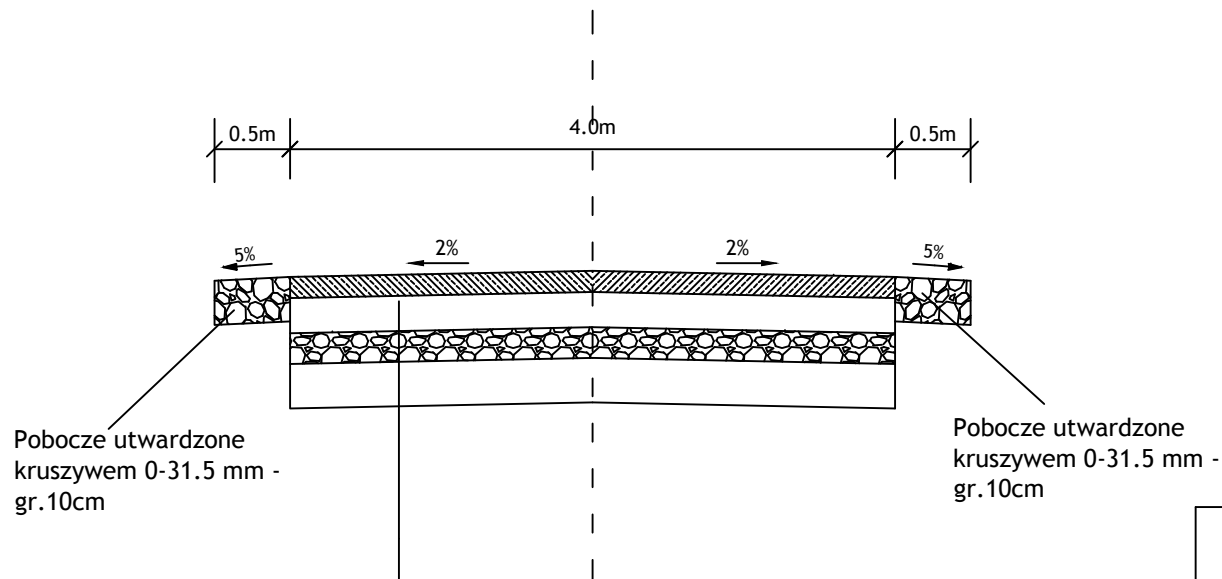

Warstwa ścierlna z betonu asfaltowego
wg. PN-S-96022 o grubości 4cm

Warstwa wyrównawcza z mieszanki
mineralno - asfaltowej w ilości 75kg/m²

Kruszywo kamiennego 0 - 31,5mm
grubości 5cm

Istniejąca nawierzchnia z płyt
betonowych

Inwestor: Gmina Nowy Korczyn ul. Krakowska 1 28-136 Nowy Korczyn	Remont drogi gminnej Nr. 353002T Kawęczyn - Brzostków - wał p.powodziowy od km 1+220 do km 1+650 długości 430 mb.		Branża drogowa	
			Skala 1 : 50	
			Nr rysunku	2
	Imię i nazwisko	Nr uprawnień	Data	Podpis
Opracował	mgr Krzysztof Tułak	KL - 27/92	luty 2013	
Nazwa rysunku	Przekrój normalno - konstrukcyjny			