


ORIENTACJA

Skala 1 : 50 000

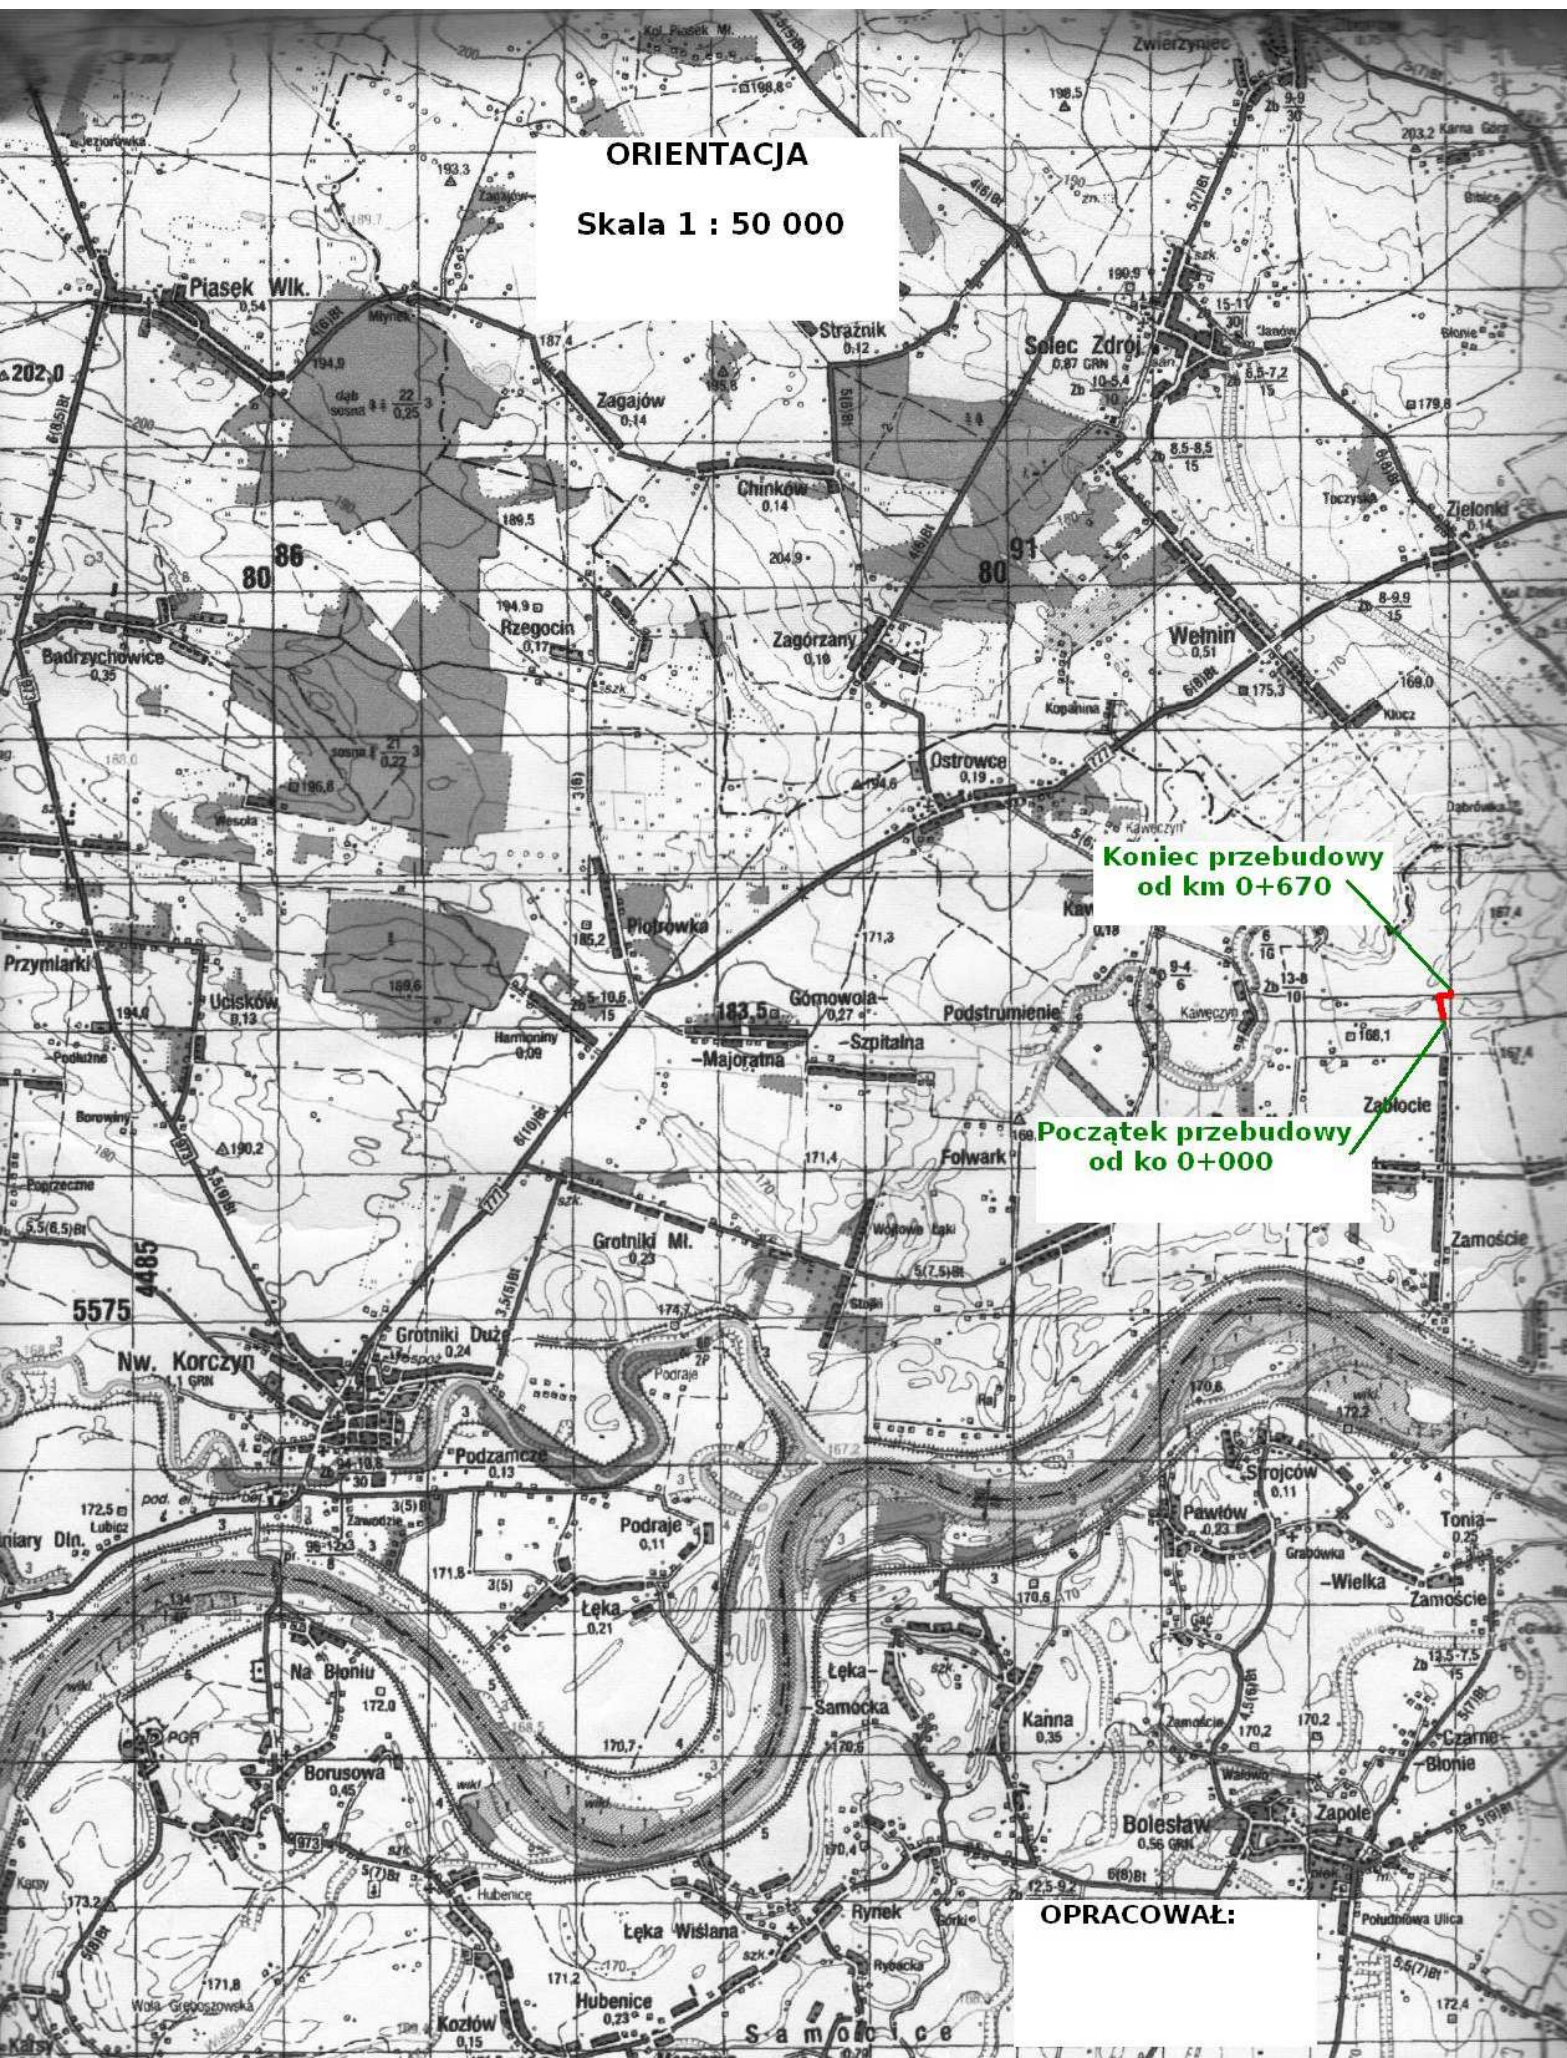

Koniec przebudowy
od km 0+670

Początek przebudowy
od ko 0+000

OPRACOWAŁ: