


PRZEKRÓJ NORMALNO-KONSTRUKCYJNY
od km 0+000 do km 0+670

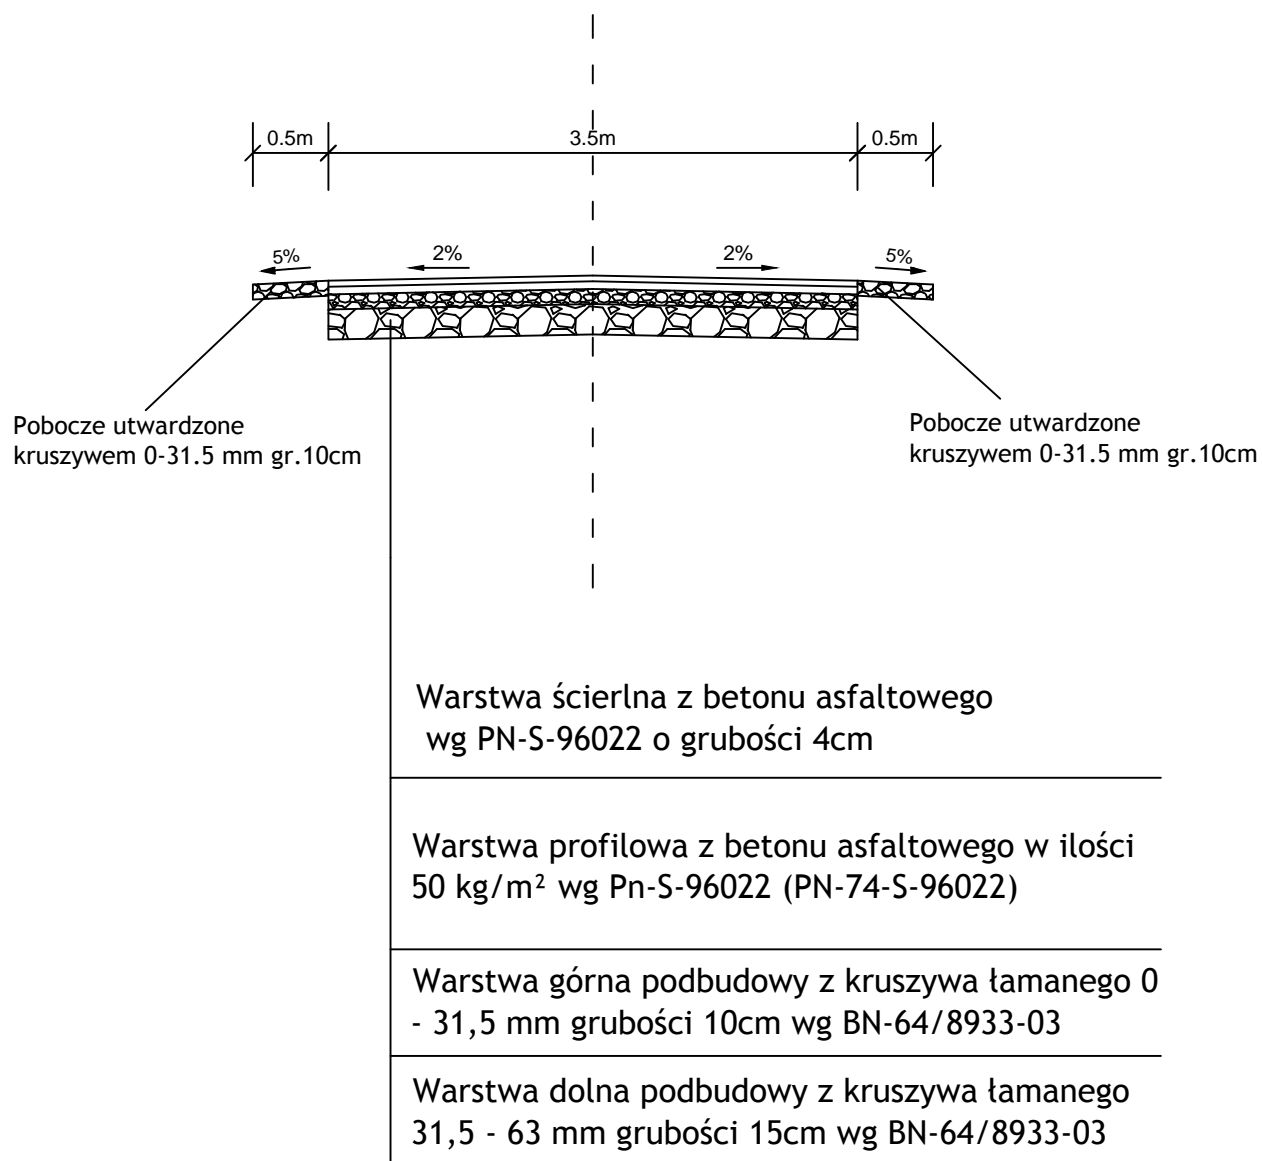

Inwestor: Gmina Nowy Korczyn ul. Krakowska 1 28-136 Nowy Korczyn	Przebudowa drogi gminnej Nr. 353041T Brzostków - Wetnin od km 0+000 do km 0+670 długości 670 mb.		Branża drogowa	
			Skala 1 : 50	
			Nr rysunku	2
	Imię i nazwisko	Nr uprawnień	Data	Podpis
Opracował	mgr Krzysztof Tułak	KL - 27/92	marzec 2014	
Nazwa rysunku	Przekrój normalno - konstrukcyjny			