


# ORIENTACJA

Skala 1 : 50 000

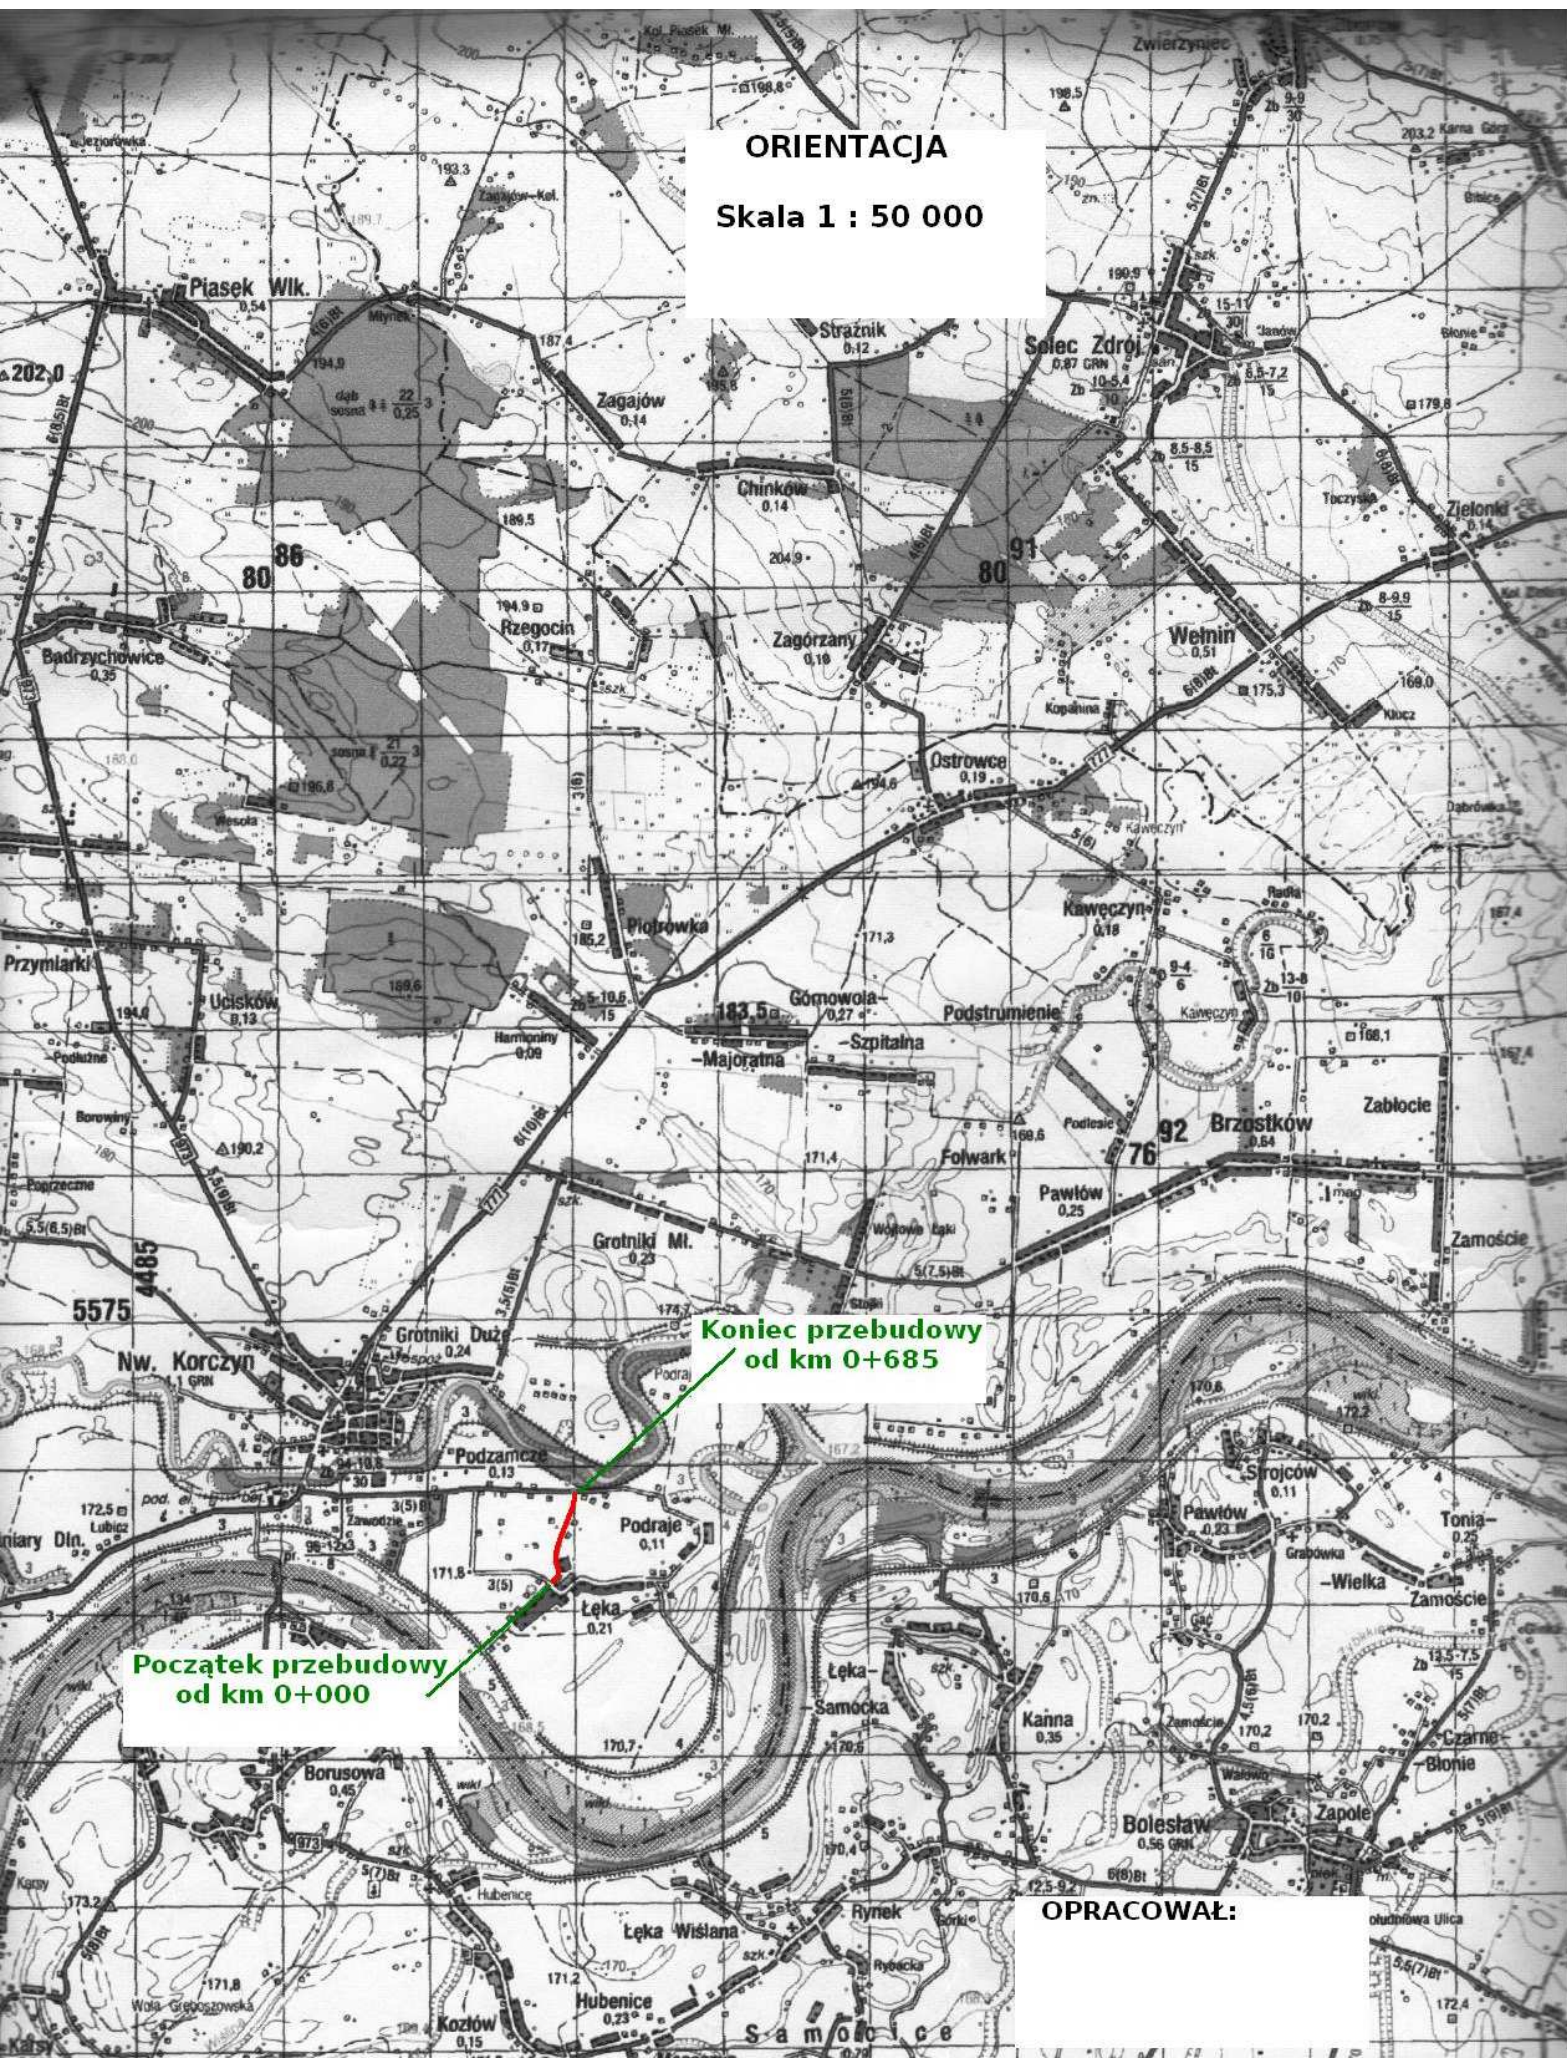

Koniec przebudowy  
od km 0+685

Początek przebudowy  
od km 0+000

OPRACOWAŁ: