


**PRZEKRÓJ NORMALNO-KONSTRUKCYJNY**  
od km 0+000 do km 0+685

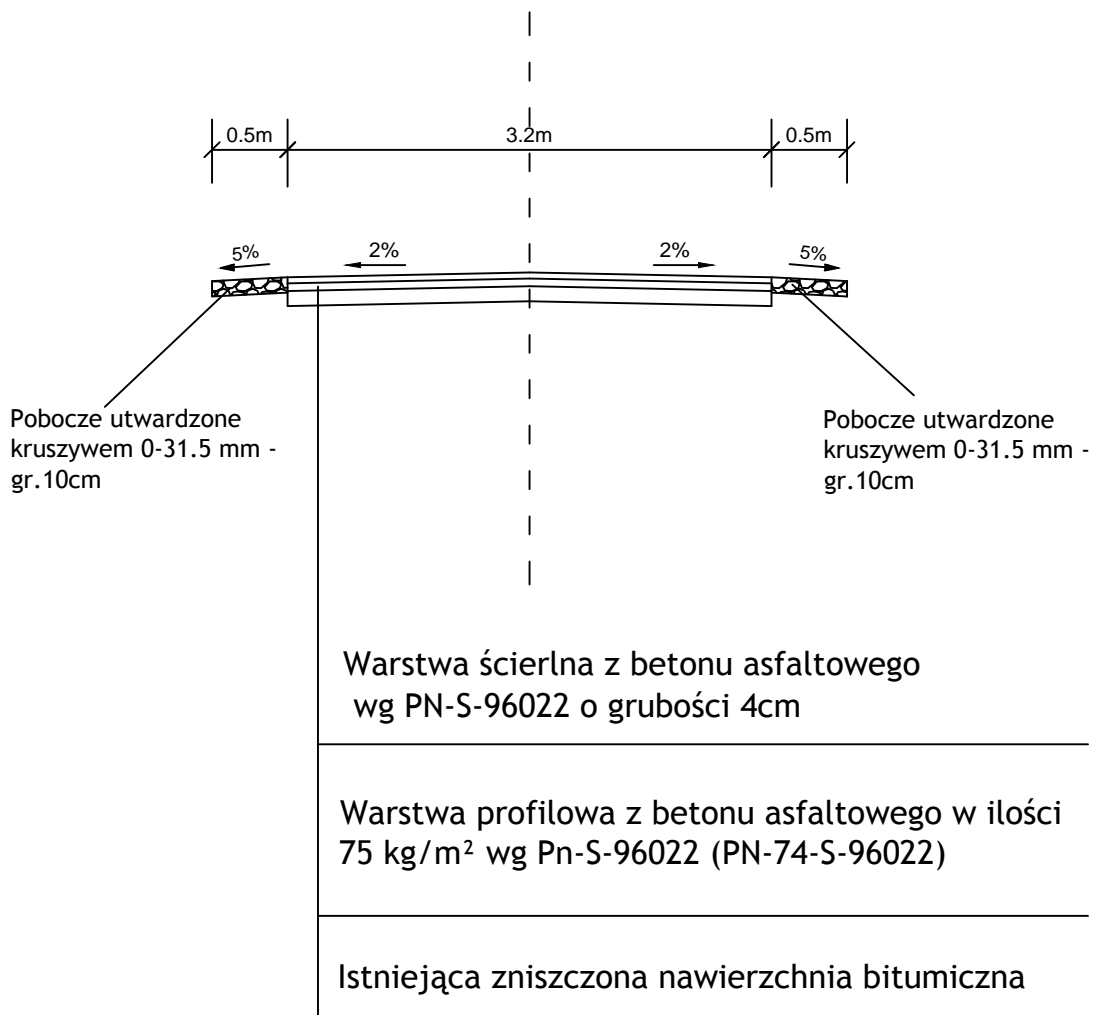

Inwestor:  Gmina Nowy Korczyn ul. Krakowska 1 28-136 Nowy Korczyn	Przebudowa drogi gminnej Nr. 353018T Podraje - Łęka od km 0+000 do km 0+685 długości 685 mb.		Branża drogowa	
			Skala 1 : 50	
			Nr rysunku	<b>2</b>
	Imię i nazwisko	Nr uprawnień	Data	Podpis
Opracował	mgr Krzysztof Tutak	KL - 27/92	marzec 2014	
Nazwa rysunku	Przekrój normalno - konstrukcyjny			