


PRZEKRÓJ NORMALNO-KONSTRUKCYJNY
od km 1+710 do km 2+140

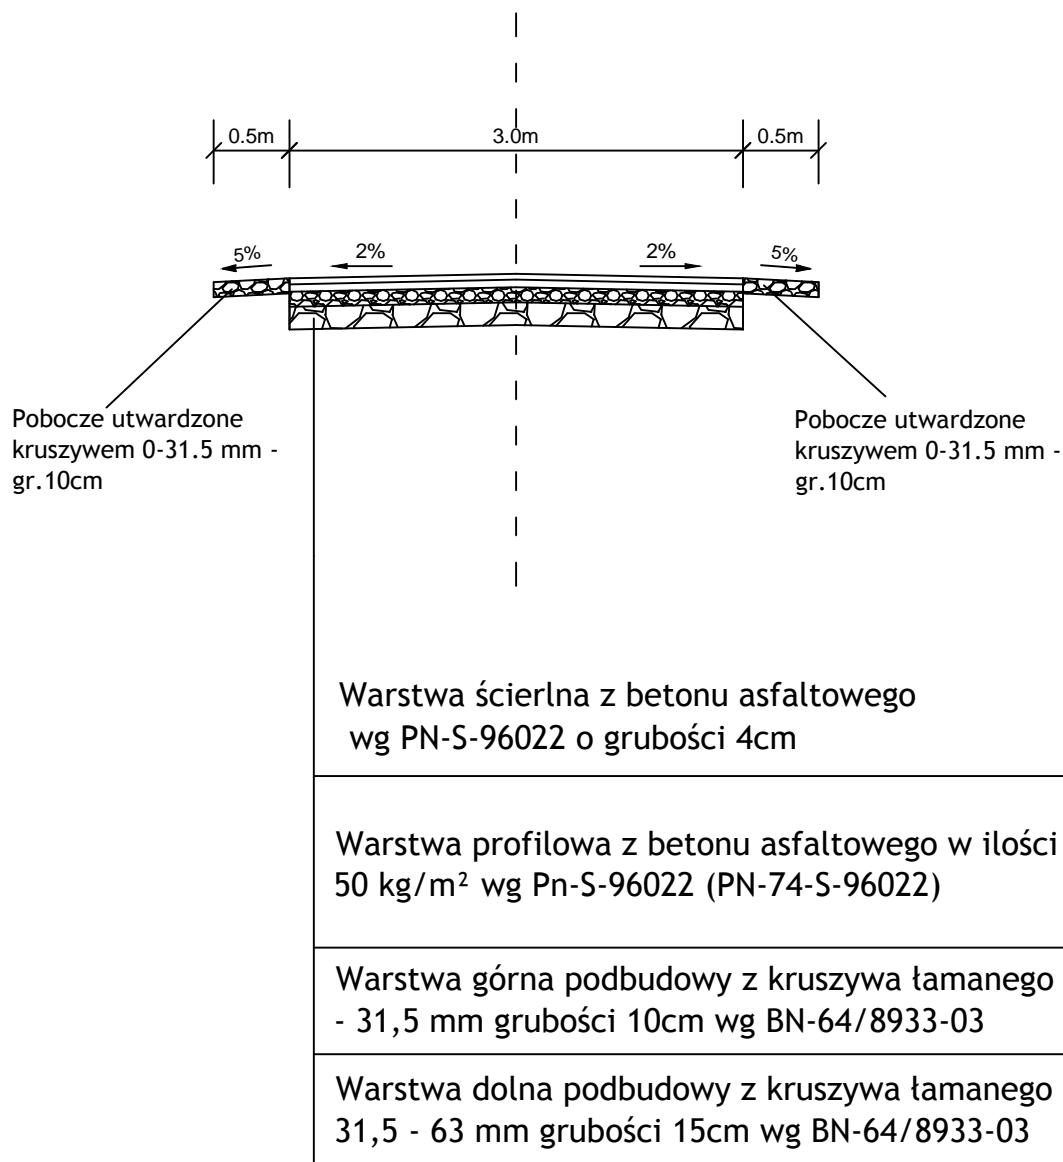

Inwestor: Gmina Nowy Korczyn ul. Krakowska 1 28-136 Nowy Korczyn	Przebudowa drogi gminnej Nr. 353010T Strożyska - Wesola od km 1+710 do km 2+140 długości 430 mb.		Branża drogowa	
			Skala 1 : 50	
			Nr rysunku	2
	Imię i nazwisko	Nr uprawnień	Data	Podpis
Opracował	mgr Krzysztof Tułak	KL - 27/92	marzec 2014	
Nazwa rysunku	Przekrój normalno - konstrukcyjny			