


PRZEKRÓJ NORMALNO-KONSTRUKCYJNY
od km 0+220 do km 0+820

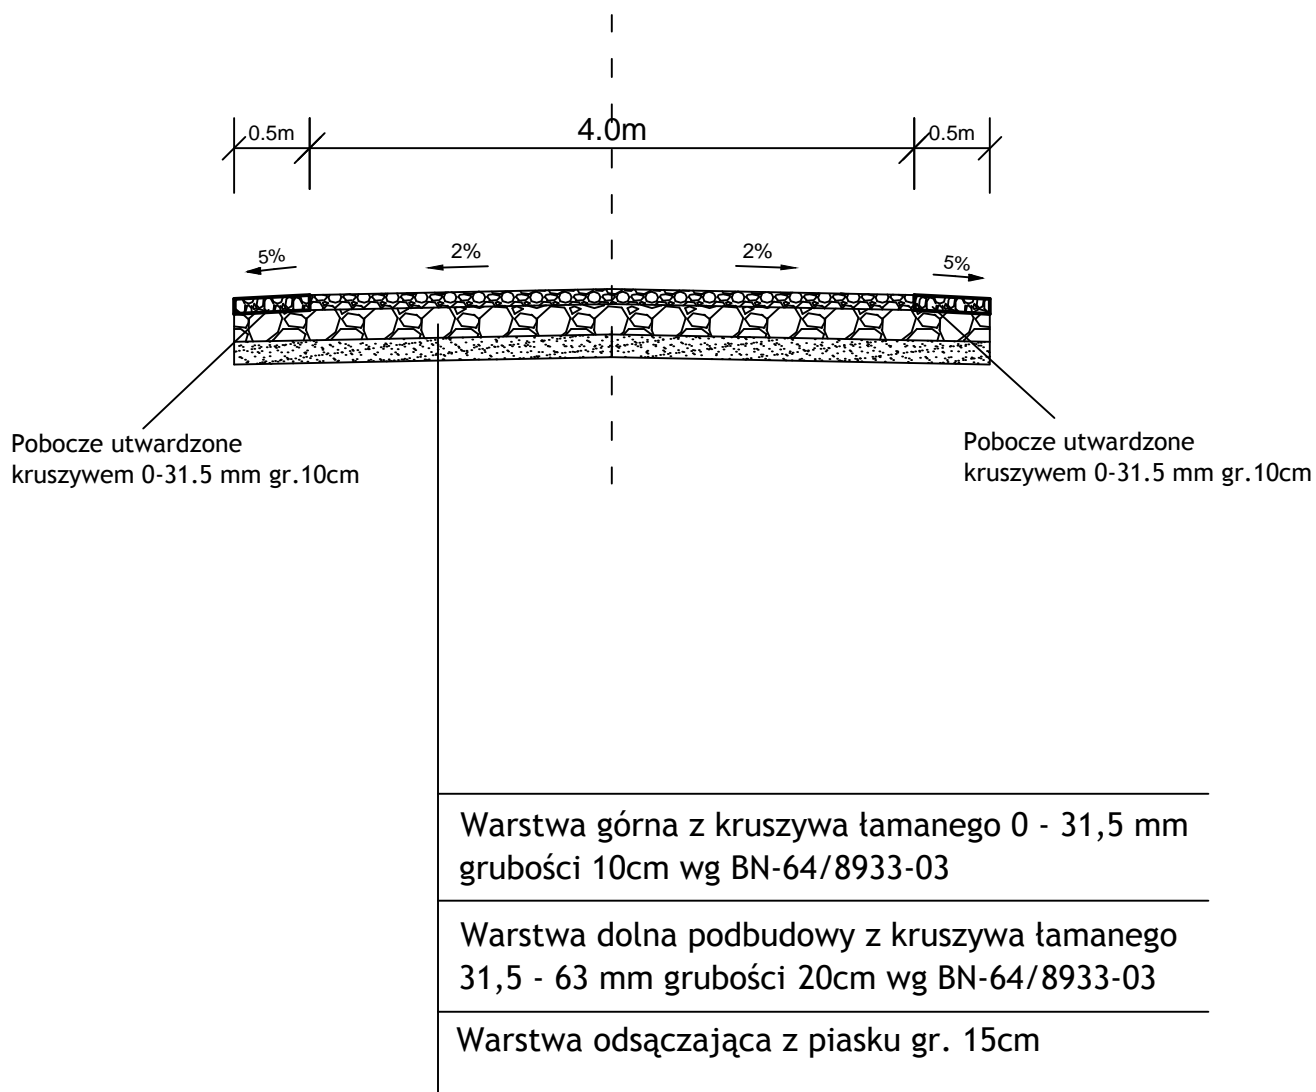

Inwestor: Gmina Nowy Korczyn ul. Krakowska 1 28-136 Nowy Korczyn	Przebudowa drogi gminnej Nr 353070T Żuków most - Czarkowy most od km 0+220 do km 0+820 długości 600 mb.		Branża drogowa	
			Skala 1 : 50	
			Nr rysunku	2
	Imię i nazwisko	Nr uprawnień	Data	Podpis
Opracował	mgr Krzysztof Tułak	KL - 27/92	sierpień 2014	
Nazwa rysunku	Przekrój normalno - konstrukcyjny			