


PRZEKRÓJ NORMALNO-KONSTRUKCYJNY
od km 0+000 do km 1+100

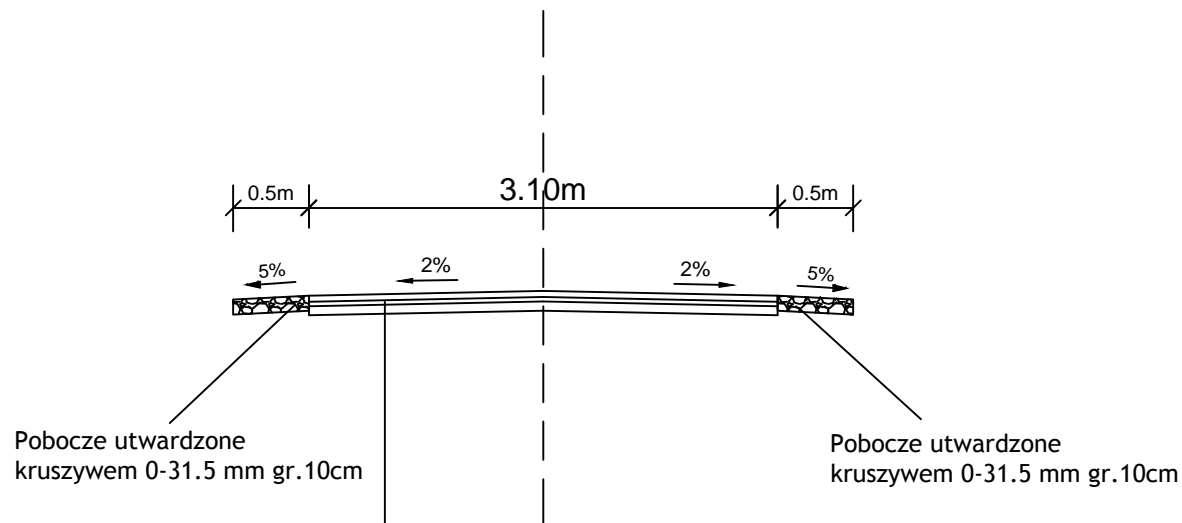

Warstwa ścierlna z betonu asfaltowego
wg PN-S-96022 o grubości 4cm

Warstwa profilowa z betonu asfaltowego w ilości
75 kg/m² wg Pn-S-96022 (PN-74-S-96022)

Istniejąca nawierzchnia bitumiczna

Inwestor: Gmina Nowy Korczyn ul. Krakowska 1 28-136 Nowy Korczyn	Przebudowa drogi gminnej Nr 353013T Borowiny Podłużne - Borowiny Poprzeczne od km 0+000 do km 1+100 długości 1100 mb.		Branża drogowa	
			Skala 1 : 50	
	Imię i nazwisko	Nr uprawnień	Nr rysunku	2
Opracował	mgr Krzysztof Tułak	KL - 27/92	sierpień 2014	Podpis
Nazwa rysunku		Przekrój normalno - konstrukcyjny		