LEGENDA:

niweleta nawierzchni

niweleta terenu

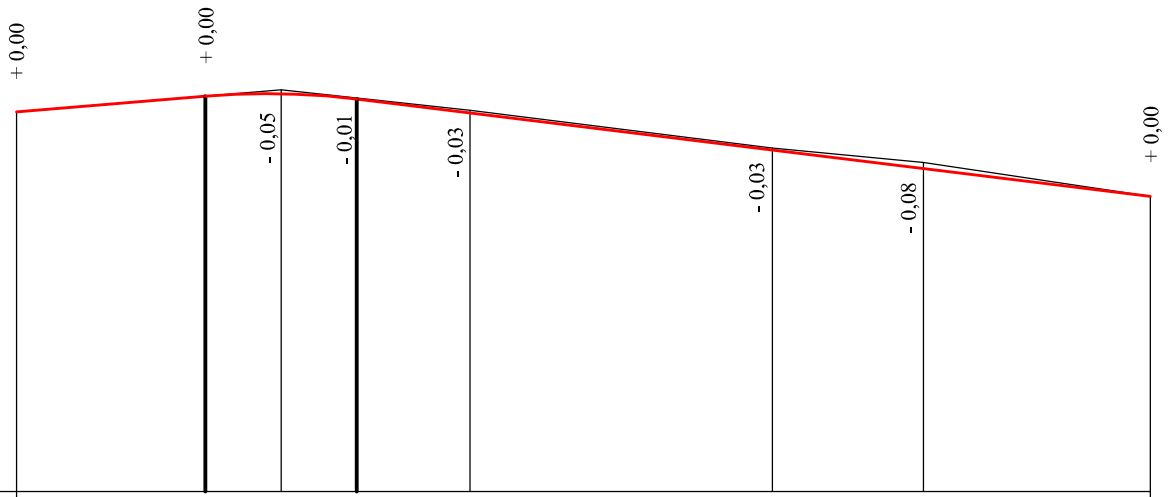

PP 170,00

Rzędne projektowanej nawierzchni asfaltowej	175,02	175,23	175,31 (175,26)	175,19	175,01	174,51	174,27	173,90
Rzędne terenu	175,02		175,31		175,04	174,54	174,35	173,90
Spadki i łuki pionowe		0,0083	R = 1000			0,0123		
		25	T=10 B=0,05			105		
Proste i łuki poziome		P R O S T A N A D Ł U G O Ś C I 1 5 0 m						
Odległości	0	35		60		100	20	50

Hektometry 0,0 0,1

Inwestor: Gmina Nowy Korczyn ul. Krakowska 1 28-136 Nowy Korczyn	Przebudowa ulicy Krakowskiej od km 0+000 do km 0+150		Branża drogowa	
			Skala 1 : 100/1000	
	Imię i nazwisko	Nr uprawnień	Nr rysunku	**2**
			Data	Podpis
Opracował	mgr Krzysztof Tułak	KL - 27/92	08.2008	
Kreślił	inż. Grzegorz Paw		08.2008	
Projektant	Eugeniusz Witek	WZDP-11b-2001/ upr.54/67	08.2008	
Projektant	inż. Zdzisław Baran	348/KL/71	08.2008	
Sprawdzający	mgr inż. Morawski Jerzy	KL - 227/91	08.2008	
Nazwa rysunku	Profil podłużny ulicy Krakowskiej			