


PRZEKRÓJ NORMALNO-KONSTRUKCYJNY CHODNIKA I JEZDNI

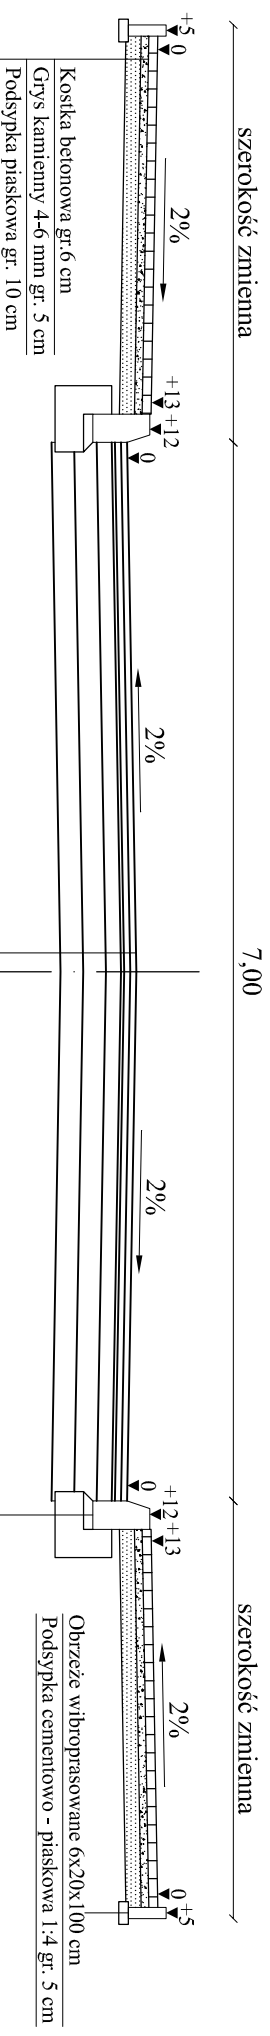

Warstwa scieralna z betonu asfaltowego wg PN-S-96022 o grubości 4 cm
Warstwa wiążąca z betonu asfaltowego wg PN-S-96022 o grubości 4 cm
Warstwa profilowa z betonu asfaltowego w ilości 50 kg/m ² wg PN-S-96022 (PN-74-S-96022)
Główna warstwa podbudowy z kruszywa kamiennego 4 - 31,5 mm grubości 10 cm wg BN-64/8933-03
Dolna warstwa podbudowy z kruszywa kamiennego 31,5-63 mm grubości 15 cm wg BN-64/8933-03
Podsyпка piaskowa grubości 15 cm wg PN-B-11113

Inwestor:	Przebudowa chodnika i nawierzchni na ulicy Krakowskiej		Branża drogowa	
			Skala 1 : 50	
			Nr rysunku	3
			Data	Podpis
Gmina Nowy Korczyn ul. Krakowska 1 28-136 Nowy Korczyn	Imię i nazwisko	Nr uprawnień		
Opracował	mgr Krzysztof Tułak	KL - 27/92	08.2008	
Kreślił	inż. Grzegorz Paw		08.2008	
Projektant	Eugeniusz Witek	WZDP-11b-2001/ upr.54/67	08.2008	
Projektant	inż. Zdzisław Baran	348/KL/71	08.2008	
Sprawdzający	mgr inż. Morawski Jerzy	KL - 227/91	08.2008	
Nazwa rysunku	Przekrój normalno-konstrukcyjny chodnika i jezdni			