PRZEKRÓJ KONSTRUKCYJNY NAWIERZCHNI

od km 0+312 do km 0+415

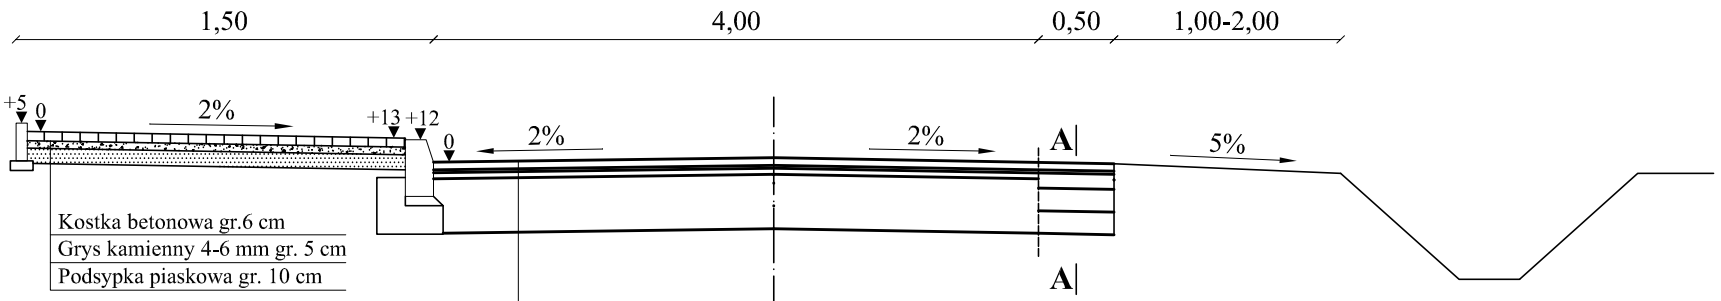

SZCZEGÓŁ A - A

skala 1 : 20

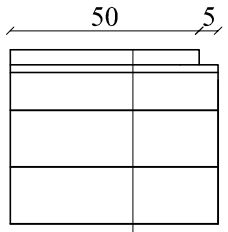

Warstwa ścieralna z betonu asfaltowego wg PN-S-96022 o grubości 5 cm

Warstwa profilowa z betonu asfaltowego w ilości 50 kg/m² wg PN-S-96022 (PN-74-S-96022)

Warstwa podbudowy z kruszywa kamiennego 4 - 31,5 mm grubości 10 cm wg BN-64/8933-03

Warstwa podbudowy z kruszywa kamiennego 31,5-63 mm grubości 15 cm wg BN-64/8933-03

Podsypka piaskowa grubości 15 cm wg PN-B-11113

Inwestor: Gmina Nowy Korczyn ul. Krakowska 1 28-136 Nowy Korczyn	Przebudowa chodnika i nawierzchni na ulicy Piłsudskiego i Partyzantów		Branża drogowa	
			Skala 1 : 50	
	Imię i nazwisko	Nr uprawnień	Nr rysunku	7
			Data	Podpis
Opracował	mgr Krzysztof Tułak	KL - 27/92	08.2008	
Kreślił	inż. Grzegorz Paw		08.2008	
Projektant	Eugeniusz Witek	WZDP-11b-2001/ upr.54/67	08.2008	
Projektant	inż. Zdzisław Baran	348/KL/71	08.2008	
Sprawdzający	mgr inż. Morawski Jerzy	KL - 227/91	08.2008	
Nazwa rysunku	Rysunek poszerzenia jezdni z 4,0 m do 4,5 m			