


LEGENDA:

niweleta nawierzchni

niweleta terenu

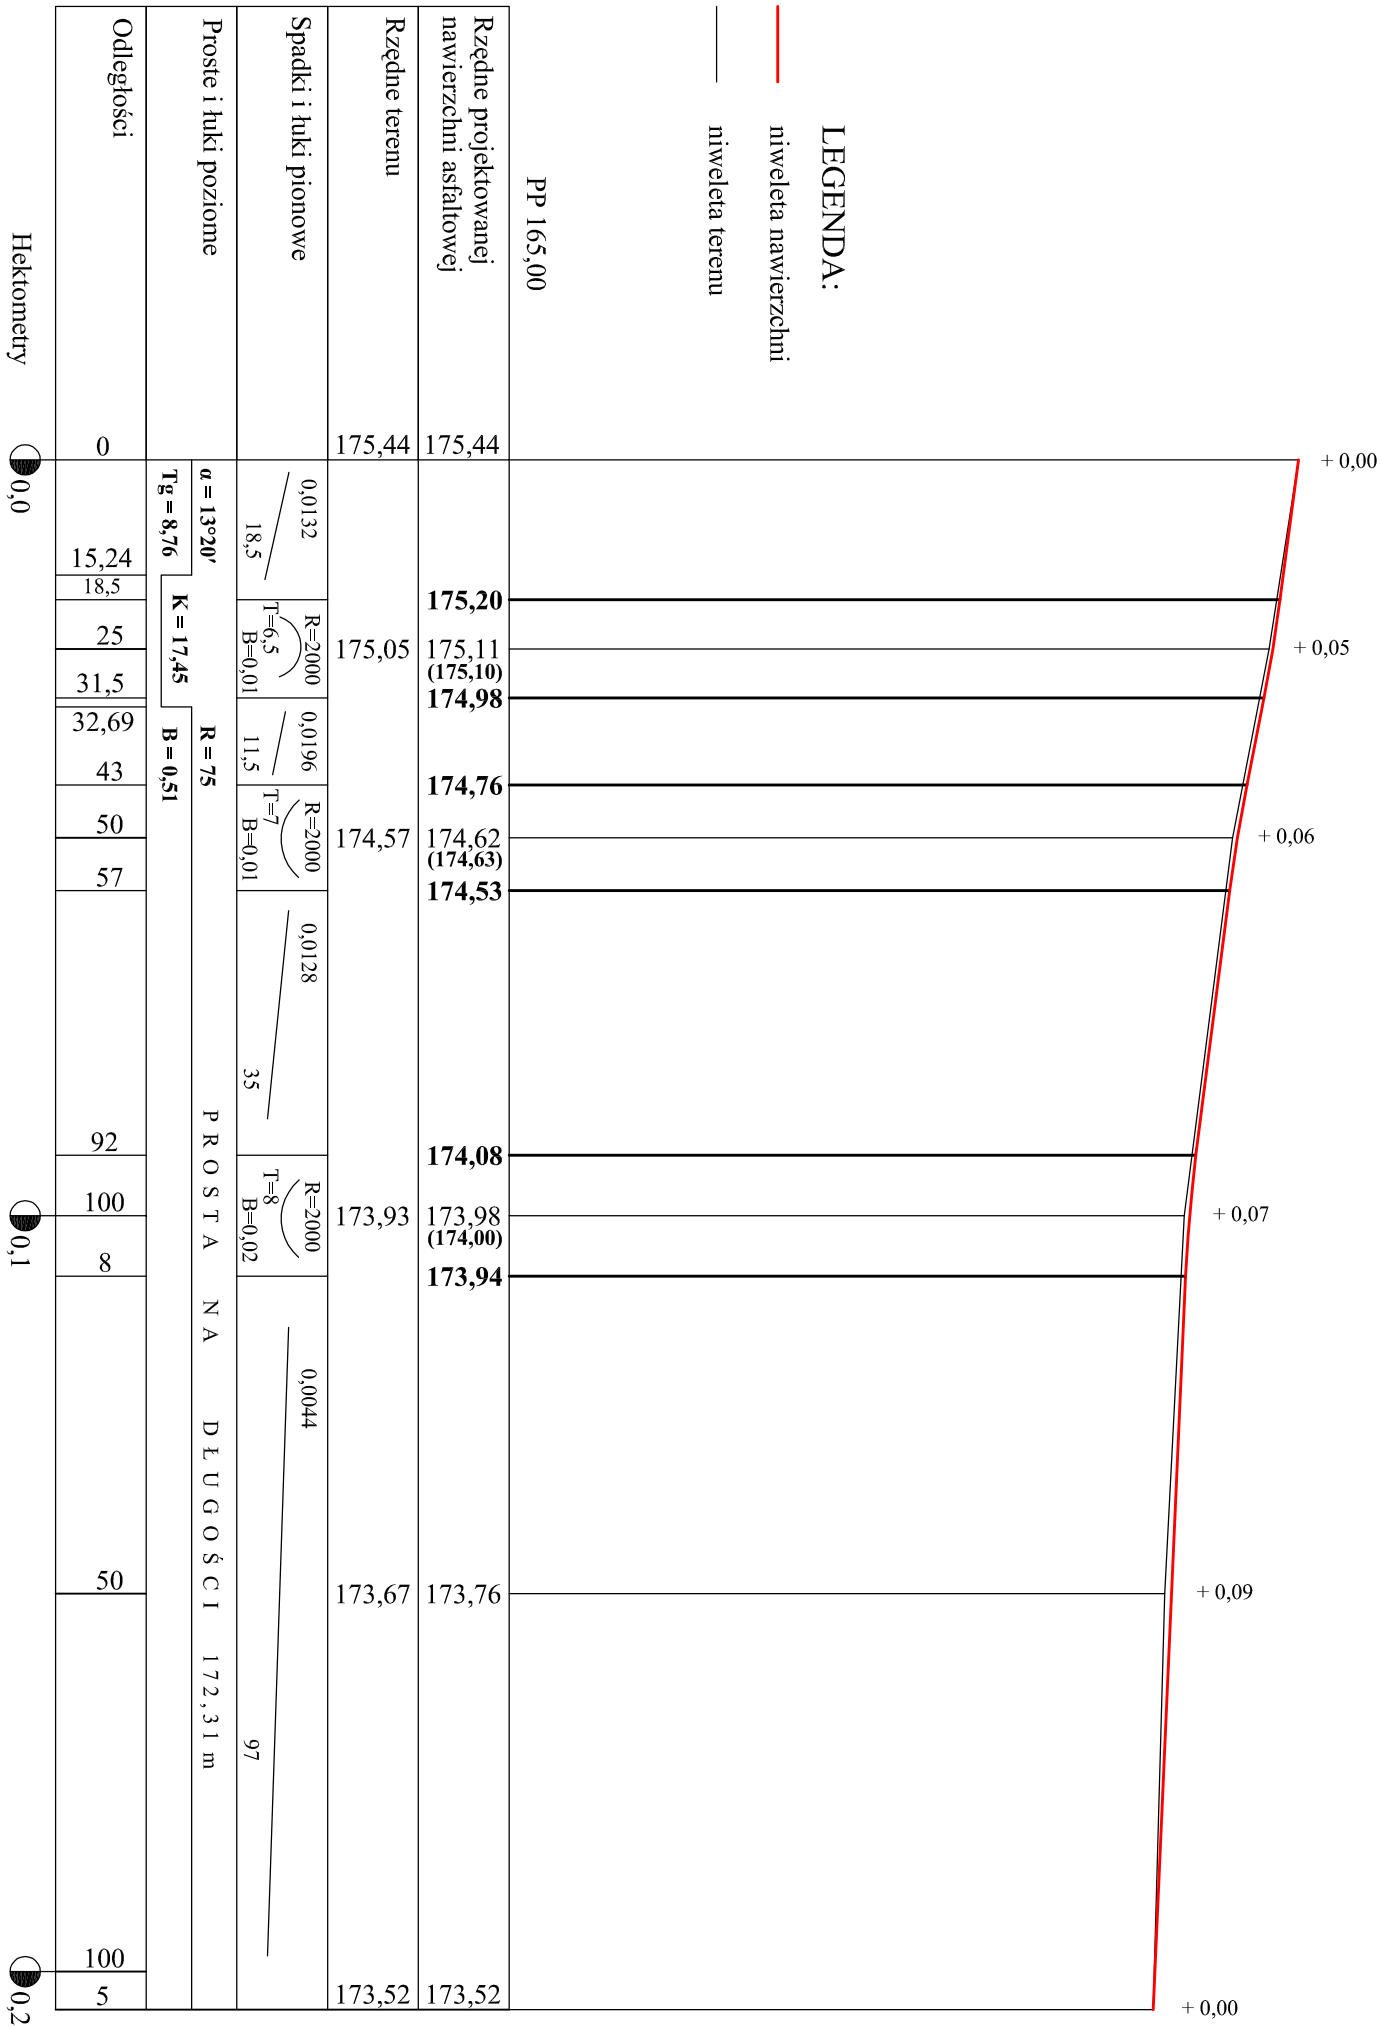

Inwestor: Gmina Nowy Korczyn ul. Krakowska 1 28-136 Nowy Korczyn	Przebudowa chodnika i nawierzchni na ulicy Piłsudskiego i Partyzantów		Branża drogowa	
	Piłsudskiego i Partyzantów		Skala 1 : 100/1000	
Opracował	mgr Krzysztof Tulak	KL - 27/92	08.2008	
Kreślił	inż. Grzegorz Paw		08.2008	
Projektant	Eugeniusz Witek	WZDB-11b-2001/ upr.54/67	08.2008	
Projektant	inż. Zdzisław Baran	348/KL/71	08.2008	
Sprawdzający	mgr inż. Morawski Jerzy	KL - 227/91	08.2008	
Nazwa rysunku	Profil podłużny ulicy Piłsudskiego			