


PRZEKRÓJ NORMALNO-KONSTRUKCYJNY CHODNIKA I JEZDNI

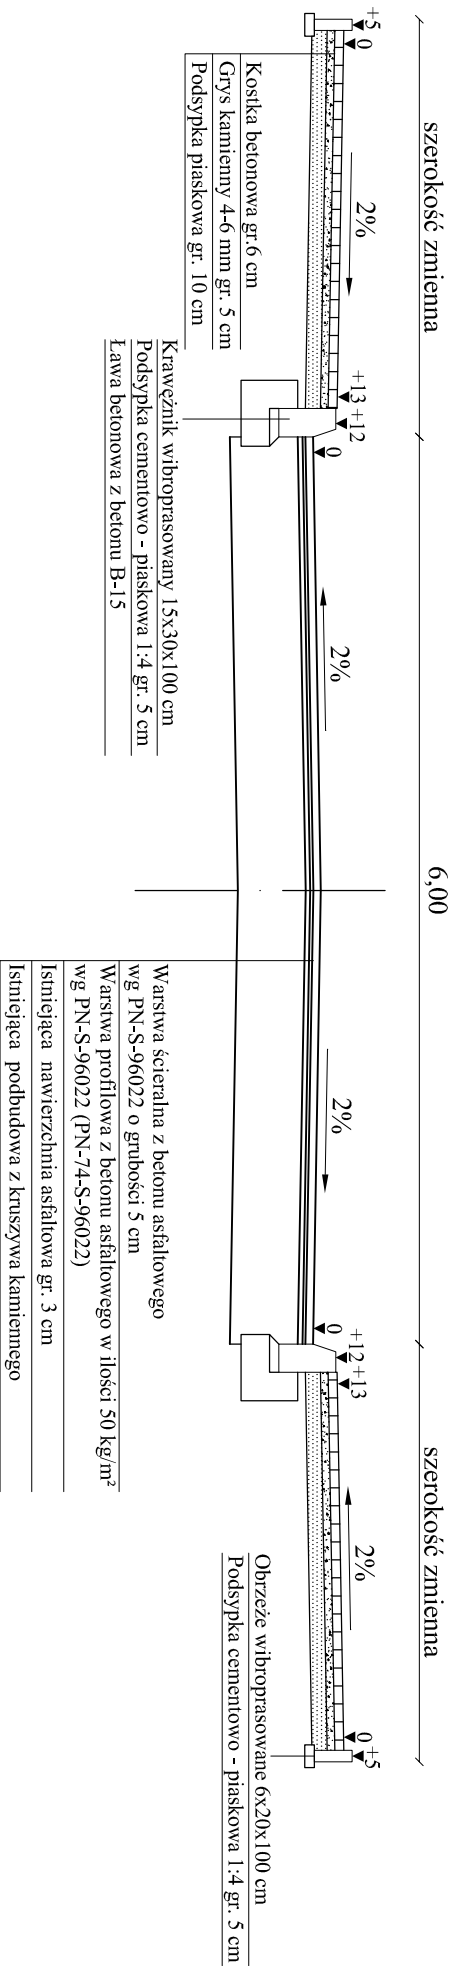

Inwestor: Gmina Nowy Korczyn ul. Krakowska 1 28-136 Nowy Korczyn	Przebudowa chodnika i nawierzchni na ulicy Piłsudskiego i Partyzantów		Branża drogowa	
	Imię i nazwisko	Nr uprawnień	Skala 1 : 50	3
			Nr rysunku	
			Data	
Opracował	mgr Krzysztof Tułak	KL - 27/92	08.2008	
Kreślił	inż. Grzegorz Paw		08.2008	
Projektant	Eugeniusz Witek	WZDP-11b-2001/ upr.54/67	08.2008	
Projektant	inż. Zdzisław Baran	348/KL/71	08.2008	
Sprawdzający	mgr inż. Morawski Jerzy	KL - 227/91	08.2008	
Nazwa rysunku	Przekrój normalno-konstrukcyjny chodnika i jezdni			