

DOKUMENTACJA PROJEKTOWA

1. Nazwa nadana zamówieniu przez zamawiającego:

Przebudowa drogi gminnej Nr 353001T Błotnowola – Kępa Bolesławska od km 1+535 do km 1+850 długości 315 mb.

2. Adres obiektu budowlanego:

Działka Nr 645, ^{629 sub.} obręb Błotnowola

Jednostka ewidencyjna – Nowy Korczyn

3. Nazwa i kody: 45 000 000 – 7 Roboty budowlane

- a) grup robót - 45 200 000 – 9
- b) klas robót - 45 230 000 – 8
- c) kategorii robót - 45 233 000 – 9

4. Nazwa i adres zamawiającego:

Gmina Nowy Korczyn, ul. Krakowska 1, 28-136 Nowy Korczyn

Opracował:

KRZYSZTOF JOLAK
Katy Nowe 25-28-130 Stopnica
tel. 041 377 91 55
upr. nr KL-27/92

SPIS TREŚCI

I. Dokumenty formalno – prawne.

- Klauzula – oświadczenie kompletności projektu dokumentacji technicznej;
- Uprawnienia budowlane;
- Zaświadczenia z Izby Inżynierów.

II. Część opisowa.

- Orientacja;
- Opis techniczny;

III. Część rysunkowa.

- Mapa geodezyjna;
- Plan zagospodarowania terenu;
- Przekrój normalno - konstrukcyjny nawierzchni
 - od km 1+535 do km 1+850 – poszerzenie;
 - od km 1+535 do km 1+850 – nawierzchnia;

Opracował:

KRZYSZTOF TULAK
Kąty Nowe 25 78-130 Stopnica
tel. 041 377 91 55
upr. nr KL-27/92

DOKUMENTY

FORMALNO-PRAWNE

Krzysztof Tułak
Kąty Nowe 25
28-130 Stopnica

Stopnica marzec 2017

OŚWIADCZENIE

Oświadczam, że Dokumentacja Projektowa pod nazwą: „Przebudowa drogi gminnej Nr 353001T Błotnowola – Kępa Bolesławska od km 1+535 do km 1+850 długości 315 mb.” została sporządzona zgodnie z obowiązującymi przepisami prawa, normami oraz zasadami wiedzy technicznej.

Jest kompletna z punktu widzenia celu, któremu ma służyć.

KRZYSZTOF TUŁAK
Kąty Nowe 25, 28-130 Stopnica
tel. 041 377 91 55
upr. nr KL-27/92

Urząd Miejski w Kielcach
Wydział Gospodarki Przestrzennej
25-955 KIELCE

Nr ewid. Kl- 27792

STWIERDZENIE PRZYGOTOWANIA ZAWODOWEGO

do pełnienia samodzielnych funkcji technicznych w budownictwie.

Na podstawie § 5 ust. 1 pkt 2 i ust. 2, § 7, § 13 ust. 1 pkt 3 lit. b rozporządzenia Ministra Gospodarki Terenowej i Ochrony Środowiska z dnia 20 lutego 1975 r. w sprawie samodzielnych funkcji technicznych w budownictwie /Dz.U.Nr 8, poz. 46 - z późniejszymi zmianami/ stwierdza się, że

PAN TUŁAK KRZYSZTOF

TECHNIK DROGOWY

urodzony 30 października 1955 r. w Stopnicy
posiada przygotowanie zawodowe, upoważniające do wykonywania samodzielnej funkcji kierownika budowy i robót w specjalności konstrukcyjno-inżynierskiej w zakresie dróg

PAN TUŁAK KRZYSZTOF jest upoważniony do:
kierowania, nadzorowania i kontrolowania budowy i robót, kierowania i kontrolowania wytwarzania konstrukcyjnych elementów budowlanych oraz oceniania i badania stanu technicznego w zakresie budowli dróg i nawierzchni lotniskowych oraz typowych mostów i przepustów - o powszechnie znanych rozwiązaniach konstrukcyjnych.


Otrzymuje:

Pan Krzysztof Tułak
zam. Kąty Nowe 52
28-130 Stopnica

wl.



Z up. WOJEWÓDZKI
mgr inż. Andrzej Tułak
Z-ca Dyrektora Wydziału
Budowy Architektury i Budownictwa

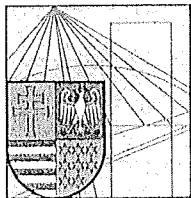

ŚWIĘTOKRZYSKA
OKRĘGOWA
IZBA
INŻYNIERÓW
BUDOWNICTWA

STAROSTWO POWIATOWE
w Busku-Zdroju
Wydział Architektury i Budownictwa
Kielce, dn. 15 grudzień 2016

Zaświadczenie

*Pan(i) **Tulak Krzysztof***

miejsce zamieszkania :

Kąty Nowe 25

28-130 Stopnica

jest członkiem Świętokrzyskiej Okręgowej Izby Inżynierów Budownictwa

*o numerze ewidencyjnym : **SWK/BD/0938/01***

i posiada wymagane ubezpieczenie od odpowiedzialności cywilnej.

*Niniejsze zaświadczenie jest ważne od dnia **01-01-2017** do **31-12-2017***

Z up. Przewodniczącego ŚOIIB

*mgr inż. **Wiesława Sobuśka***
DYREKTOR BIURA

Świętokrzyska Okręgowa Izba Inżynierów Budownictwa

25-304 Kielce, ul. Leonarda 18: tel. 41 344 94 13, tel. kom. 694 912 692, fax 41 344 63 82

www.swk.piib.org.pl, e-mail: swk@piib.org.pl

Bank Pekao S.A. I O/Kielce, nr rach. 98 124013721111000012505214

Godziny pracy biura: poniedziałek, wtorek, czwartek, piątek - od 10:00 do 16:00, środa - nieczynne


Godziny pracy czytelní: wtorek - od 10:00 do 16:00

CZĘŚĆ

OPISOWA

ORIENTACJA

Skala 1 : 50 000

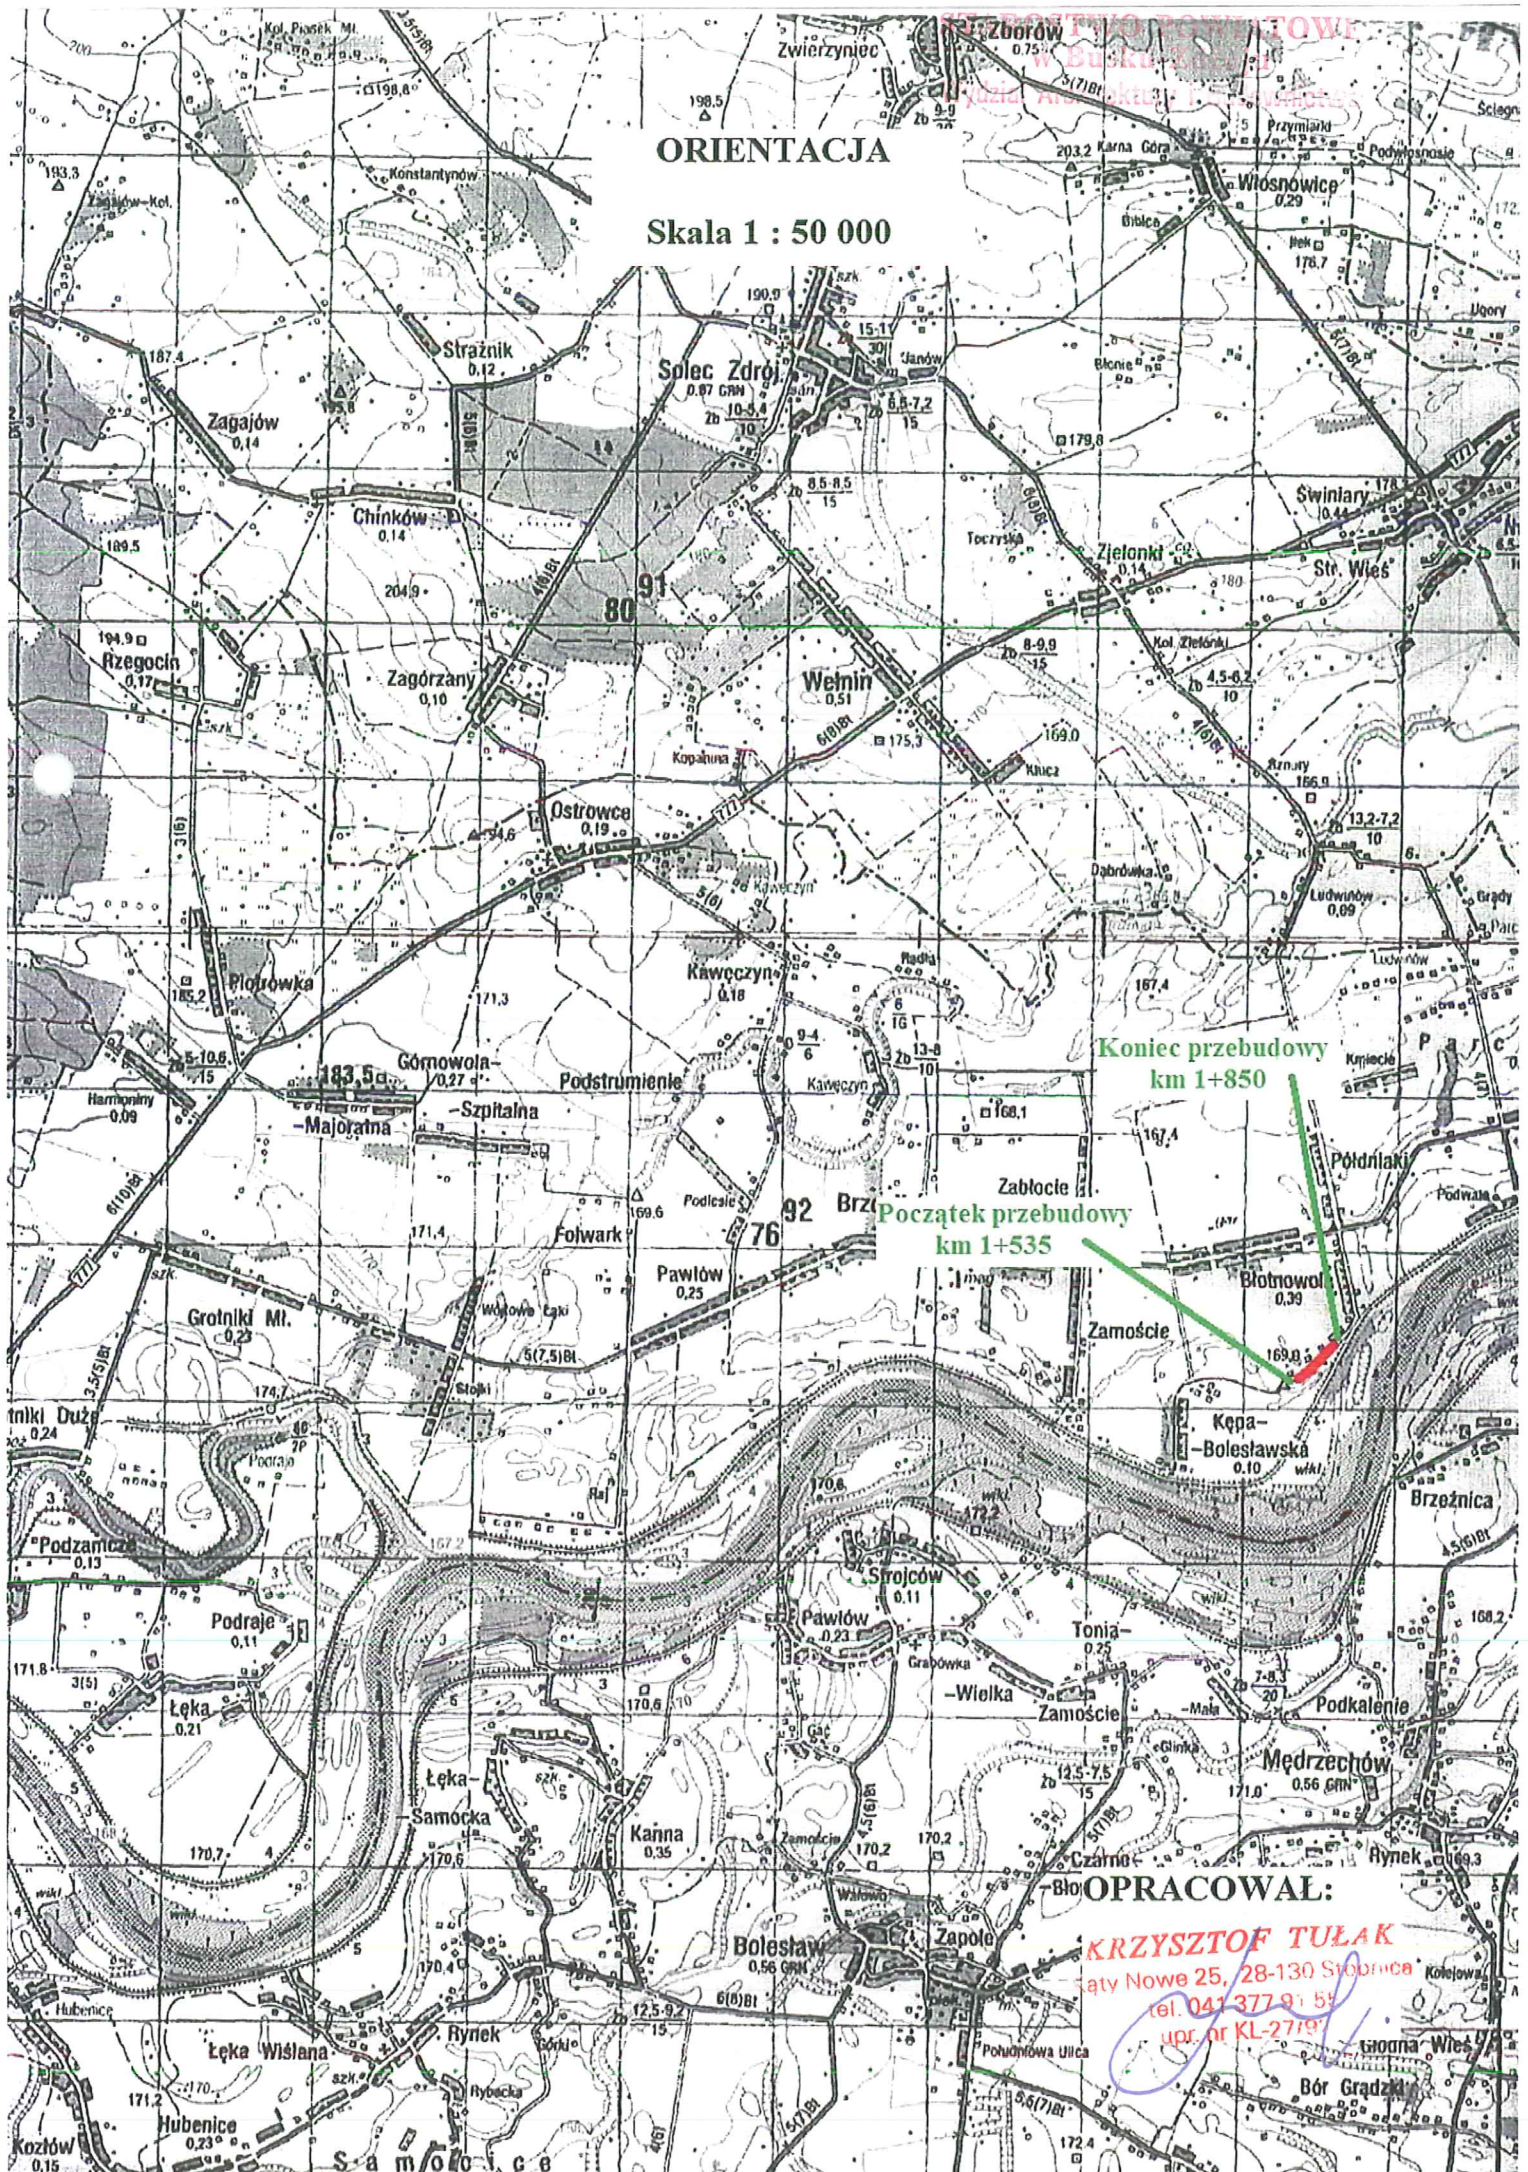

OPRACOWAŁ:
KRZYSZTOF TULAK
ul. Nowe 25, 28-130 Stąporków
tel. 041 377 91 58
upr. nr KL-2719

OPIS TECHNICZNY

Przebudowa drogi gminnej Nr 353001T Błotnowola – Kępa Bolesławska od
km 1+535 do km 1+850 długości 315 mb.

1. Podstawa i przedmiot opracowania.

- Mapa ewidencyjna;
- Rozporządzenie Ministra Transportu i Gospodarki Morskiej z dnia 02.03.1999r (Dz. U. Nr 43, poz. 430 z dnia 14.05.1999r);
- Pomiary
- Ustalenia z Inwestorem

Celem niniejszego opracowania jest określenie robót związanych z przebudową drogi gminnej Nr 353001T Błotnowola – Kępa Bolesławska od km 1+535 do km 1+850 długości 315 mb.

2. Stan istniejący.

Początek projektowanej drogi do przebudowy nr 353001T Błotnowola – Kępa Bolesławska zaznaczono na mapie. Koniec odcinka objętego przebudową w km 1+850 zaznaczono na mapie.

Droga na w/w odcinku ma nawierzchnię bitumiczną o szerokości 3.0m – zniszczoną.

3. Stan projektowany.

Biorąc pod uwagę stan nawierzchni zaproponowano wykonanie następujących robót:

- poszerzenie jezdni do szerokości 3.5m;
- warstwa wyrównawcza mieszanką mineralno – asfaltową 75 kg/m²;
- warstwa ścieralna z mieszanki mineralno – asfaltowej gr. 4cm;
- pobocza obustronne 0.75m utwardzone kruszywem 0 – 31,5mm gr. 10cm;


4. Uwagi.

- Całość robót należy wykonać zgodnie z obowiązującymi przepisami branżowymi i B.H.P.
- Wszystkie użyte materiały powinny posiadać certyfikaty i aprobaty techniczne.
- Roboty ziemne w bezpośredniej bliskości istniejącego uzbrojenia wykonać ręcznie, pod nadzorem właściciela sieci.

Całość robót będzie wykonywana w granicach pasa drogowego.

Opracował:

KRZYSZTOF TULACH
Kąty Nowe 25, 28-130 Stąporki
tel. 041 377 91 56
upr. nr KL-27/92

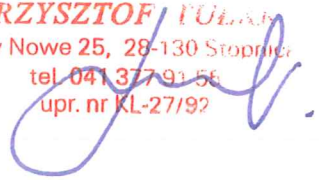

CZĘŚĆ

RYSUNKOWA

województwo świętokrzyskie
powiat buski
gmina: Nowy Korczyn
obręb: Błotnowola


GLR. 662. 975. 12.

Kopia mapy ewidencyjnej (fragment)

1. Skala 1:100

3

na podstawie art. ...
ustawy o quacde starbowej

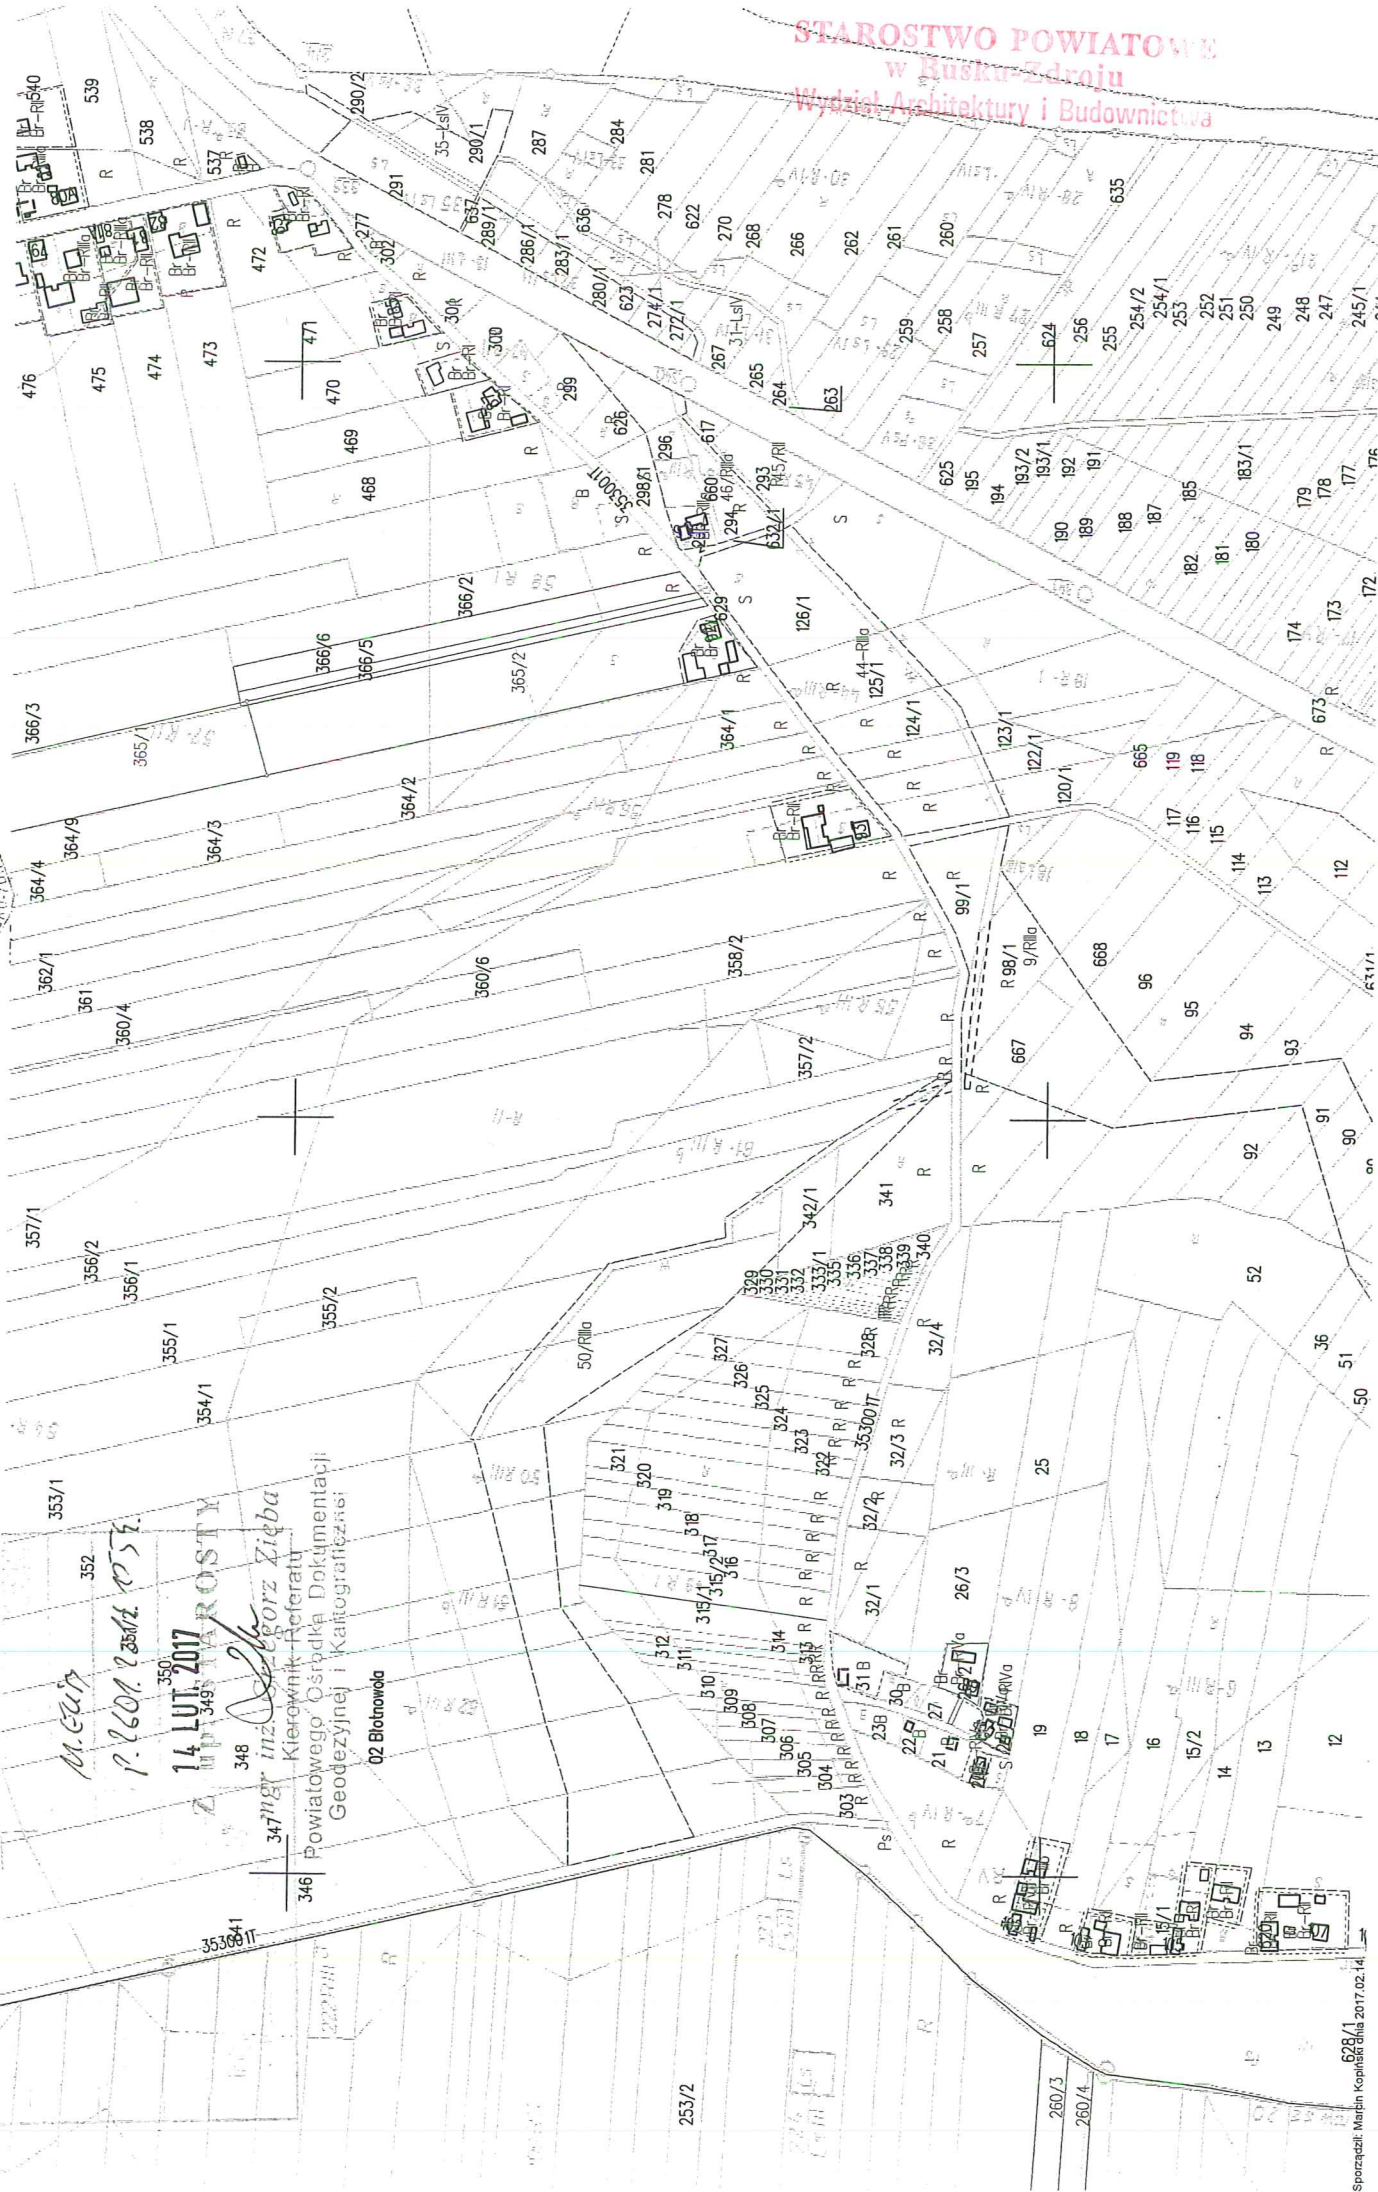

M. E. U. P.

P. 2601. 23514. 10 57.

14 LUT 2017

348 inż. Andrzej Zięba

Kierownik Referatu

Powiatowego Ośrodka Dokumentacji


Geodezyjnej i Kartograficznej

02 Błotnowola

STAROSTWO POWIATOWE
w Busku Zdroju
Wydział Architektury i Budownictwa

województwo świętokrzyskie
powiat buski
gmina Nowy Korczyn
obręb: Błotnowola


628/1

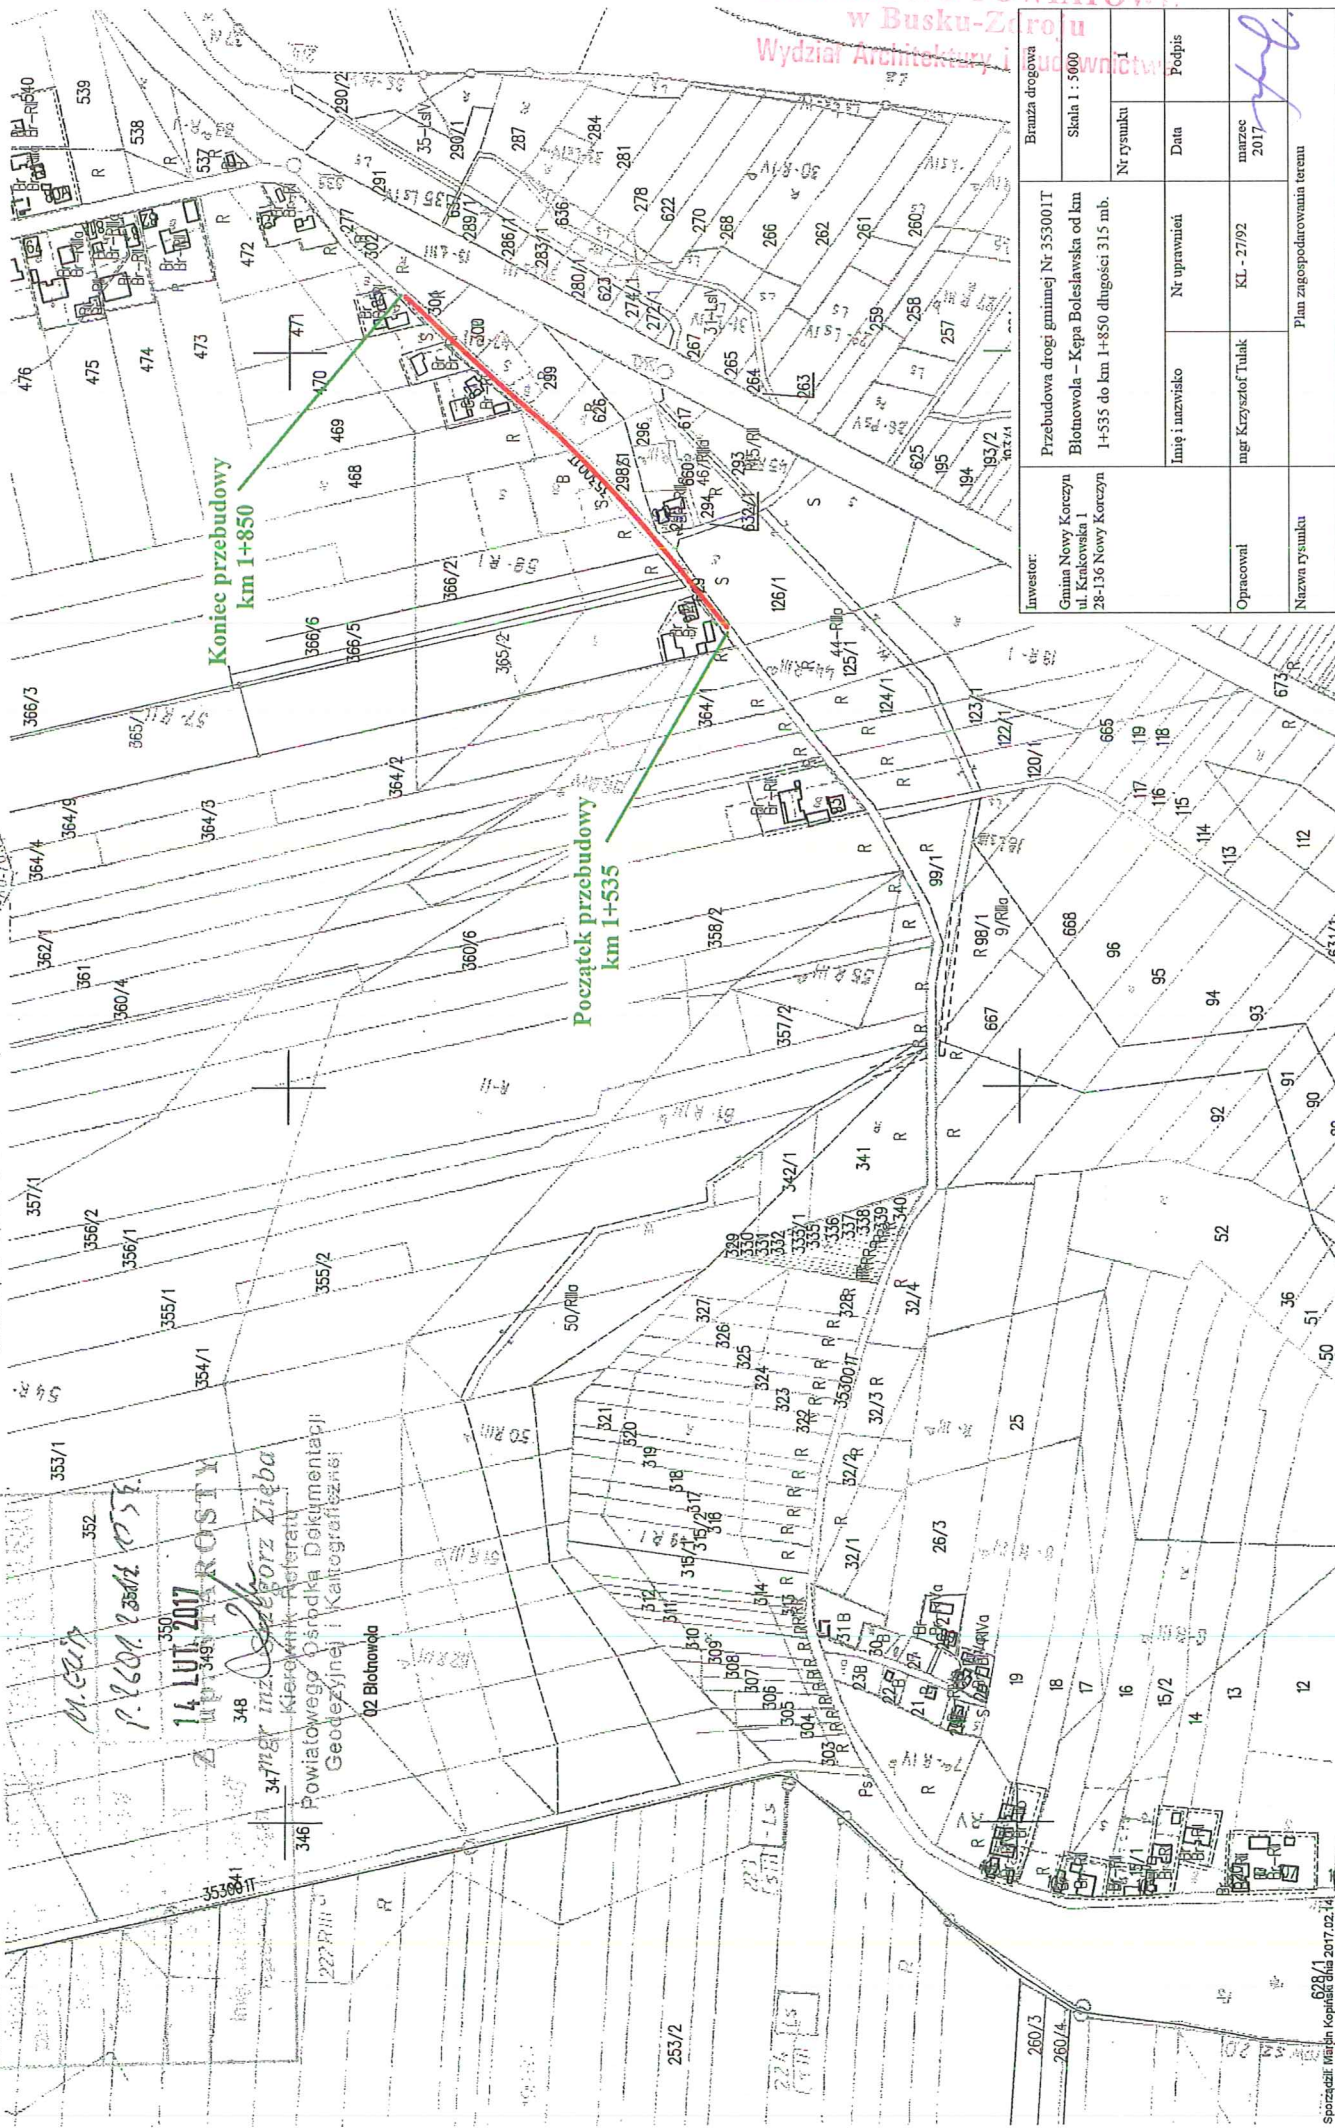

STAROSTWO POWIATOWE
w Busku-Zdroju
Wydział Architektury i Budownictwa

Inwestor:	Przebudowa drogi gminnej Nr 353001T			
	Błotnowola – Kępa Bolesławska od km			
	1+535 do km 1+850 długości 315 mb.			
	28-136 Nowy Korczyn			
Bransza drogowa	Skala 1 : 5000			
	Nr rysunku 1			
	Data			
	Podpis			
Opracował	mgr Krzysztof Tulak			
	KL - 27/92			
	marzec 2017			
	Plan zagospodarowania terenu			
Nazwa rysunku				

PRZEKRÓJ NORMALNO-KONSTRUKCYJNY
od km 1+535 do km 1+850
(POSZERZENIE)

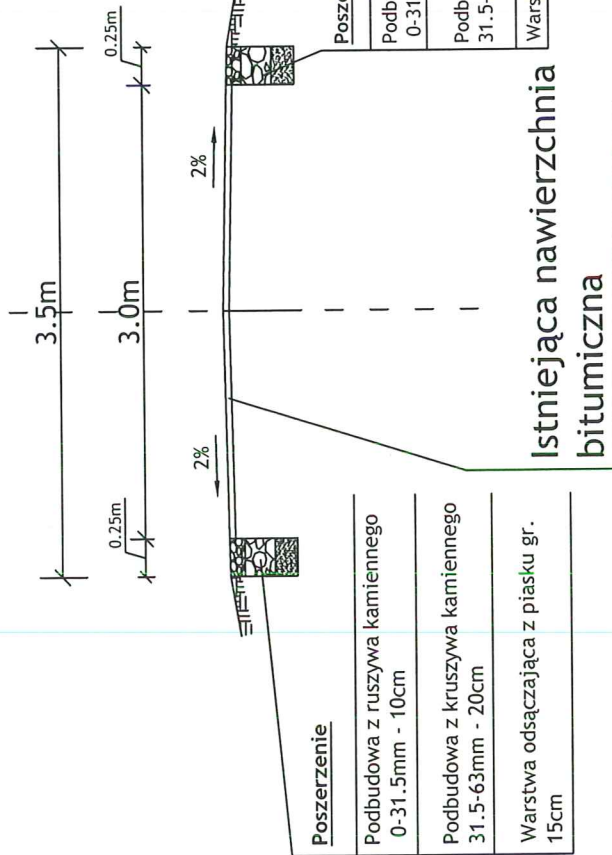


Inwestor: Gmina Nowy Korczyn ul. Krakowska 1 28-136 Nowy Korczyn	Przebudowa drogi gminnej Nr 353001T Błotnowola - Kępa Bolesławska od km 1+535 do km 1+850 długości 315 mb.		Branża drogowa		
	Imię i nazwisko	Nr uprawnień	Skala 1 : 50	Podpis 	
			Nr rysunku		2
			Data		marzec 2017
Opracował	mgr Krzysztof Tulak	KL - 27/92	Przekrój normalno - konstrukcyjny		
Nazwa rysunku					

PRZEKRÓJ NORMALNO-KONSTRUKCYJNY

od km 1+535 do km 1+850

(NAWIERZCHNIA)

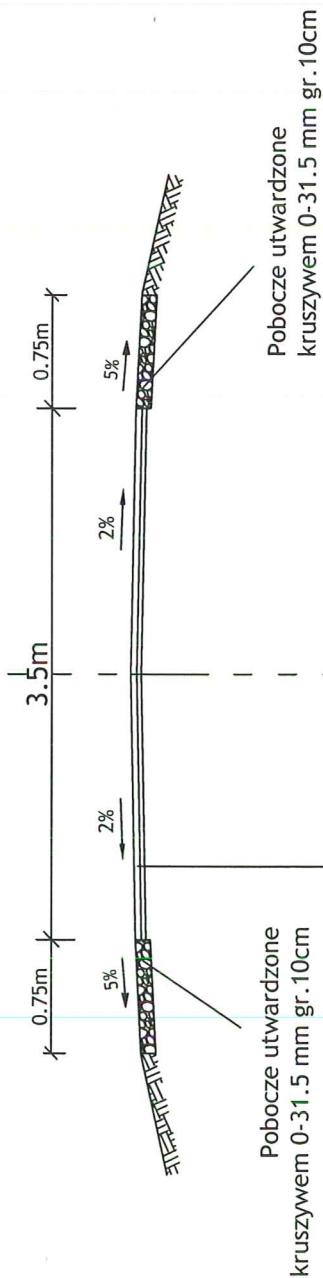

Warstwa wyrównawcza z mieszanki mineralno-asfaltowej grubości 75kg/m²

Inwestor: Gmina Nowy Korczyn ul. Krakowska 1 28-136 Nowy Korczyn	Przebudowa drogi gminnej Nr 353001T Błotnowola - Kępa Bolesławska od km 1+535 do km 1+850 długości 315 mb.		Branża drogowa	
	Imię i nazwisko	Nr uprawnień	Nr rysunku	Skala 1 : 50
	mgr Krzysztof Tutak	KL - 27/92	3	Podpis
Opracował	marzec 2017		Data	
Nazwa rysunku	Przekrój normalno - konstrukcyjny			